



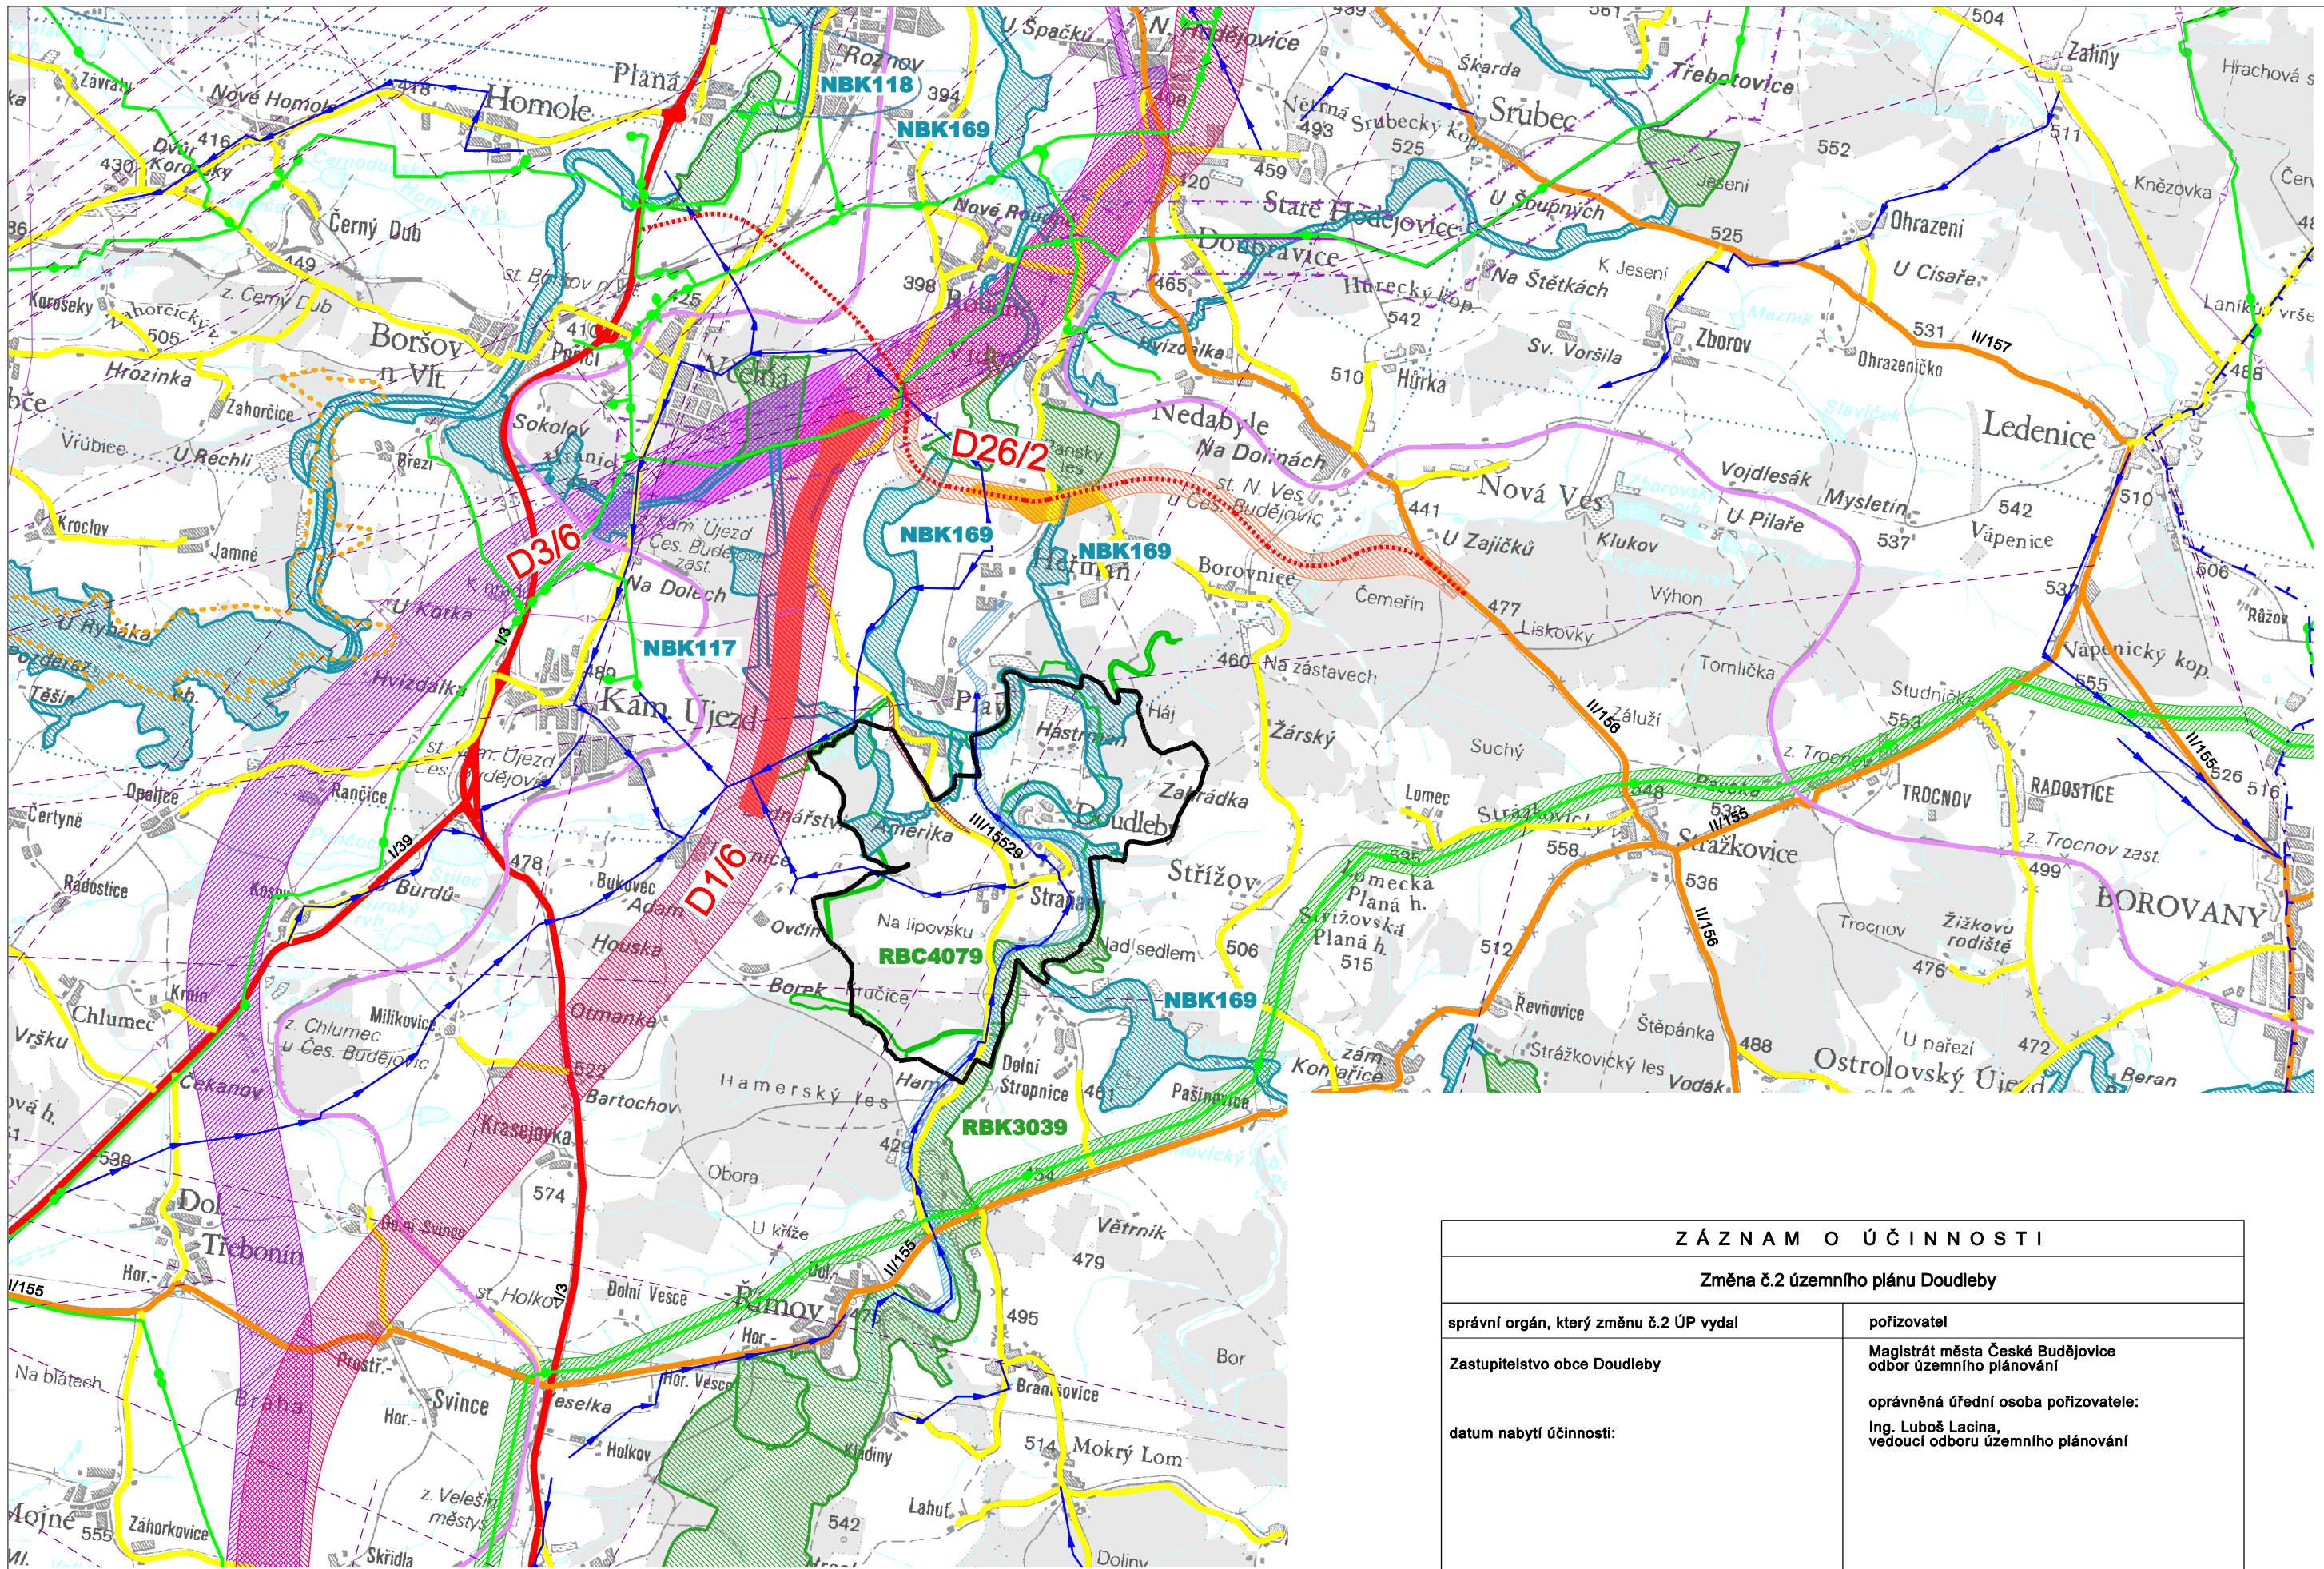

ZÁZNAM O ÚČINNOSTI	
Změna č.2 územního plánu Doudleby	
správní orgán, který změnu č.2 ÚP vydal	pořizovatel
Zastupitelstvo obce Doudleby	Magistrát města České Budějovice odbor územního plánování
datum nabytí účinnosti:	oprávněná úřední osoba pořizovatele: Ing. Luboš Lacina, vedoucí odboru územního plánování

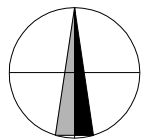

ZMĚNA Č.2 ÚZEMNÍHO PLÁNU DOUDLEBY ODŮVODNĚNÍ VÝKRES ŠIRŠÍCH VZTAHŮ

LEGENDA

- hranice řešeného území
- CHOPAV
- ochranné pásmo letiště
- bezpečnostní a ochranné pásmo produktovodu
- evropsky významná lokalita

TECHNICKÁ INFRASTRUKTURA

- vodovod
- koridor zdvojení přívodu vody z nádrže Římov
- vedení VVN 110 kV
- produktovod
- VTL plynovod / koridor
- radiokomunikace

DOPRAVNÍ INFRASTRUKTURA

- dálnice D3 - koridor dle ZÚR
- plocha dálnice D3 vymezená v návrhu ÚP Plav a ÚP navazujících obcí
- D26/2 - dálniční přívaděč - jižní tangenta České Budějovice
- plocha přívaděče vymezená v návrhu ÚP Plav a ÚP navazujících obcí
- IV. železniční koridor
- plocha koridoru vymezená v návrhu ÚP Plav a ÚP navazujících obcí
- železnice
- silnice I.třídý
- silnice II.třídý
- silnice III.třídý
- návrh přeložky silnice III/15529

ÚZEMNÍ SYSTÉM EKOLOGICKÉ STABILITY

- nadregionální
- regionální
- lokální



VEDOUcí PROJEKTANT: Ing. arch. Š.Tůkalová		ZODPOVĚDNÝ PROJEKTANT: Ing. arch. Š.Tůkalová		KRESLIL: Ing. arch. I.Vořelová	
INVESTOR: OBEC DOUDLEBY		PORÍZOVATEL: Magistrát města České Budějovice, odbor územního plánování			
DATUM: 02 / 2018		MĚRITOK: 1 : 5 000		STUPEŇ: NÁVRH pro společné jednání	
ARCE: ZMĚNA Č.2 ÚZEMNÍHO PLÁNU DOUDLEBY		PÁŘE:			
VÝKRES		ČÍSLO			
ODŮVODNĚNÍ - VÝKRES ŠIRŠÍCH VZTAHŮ		II.2			