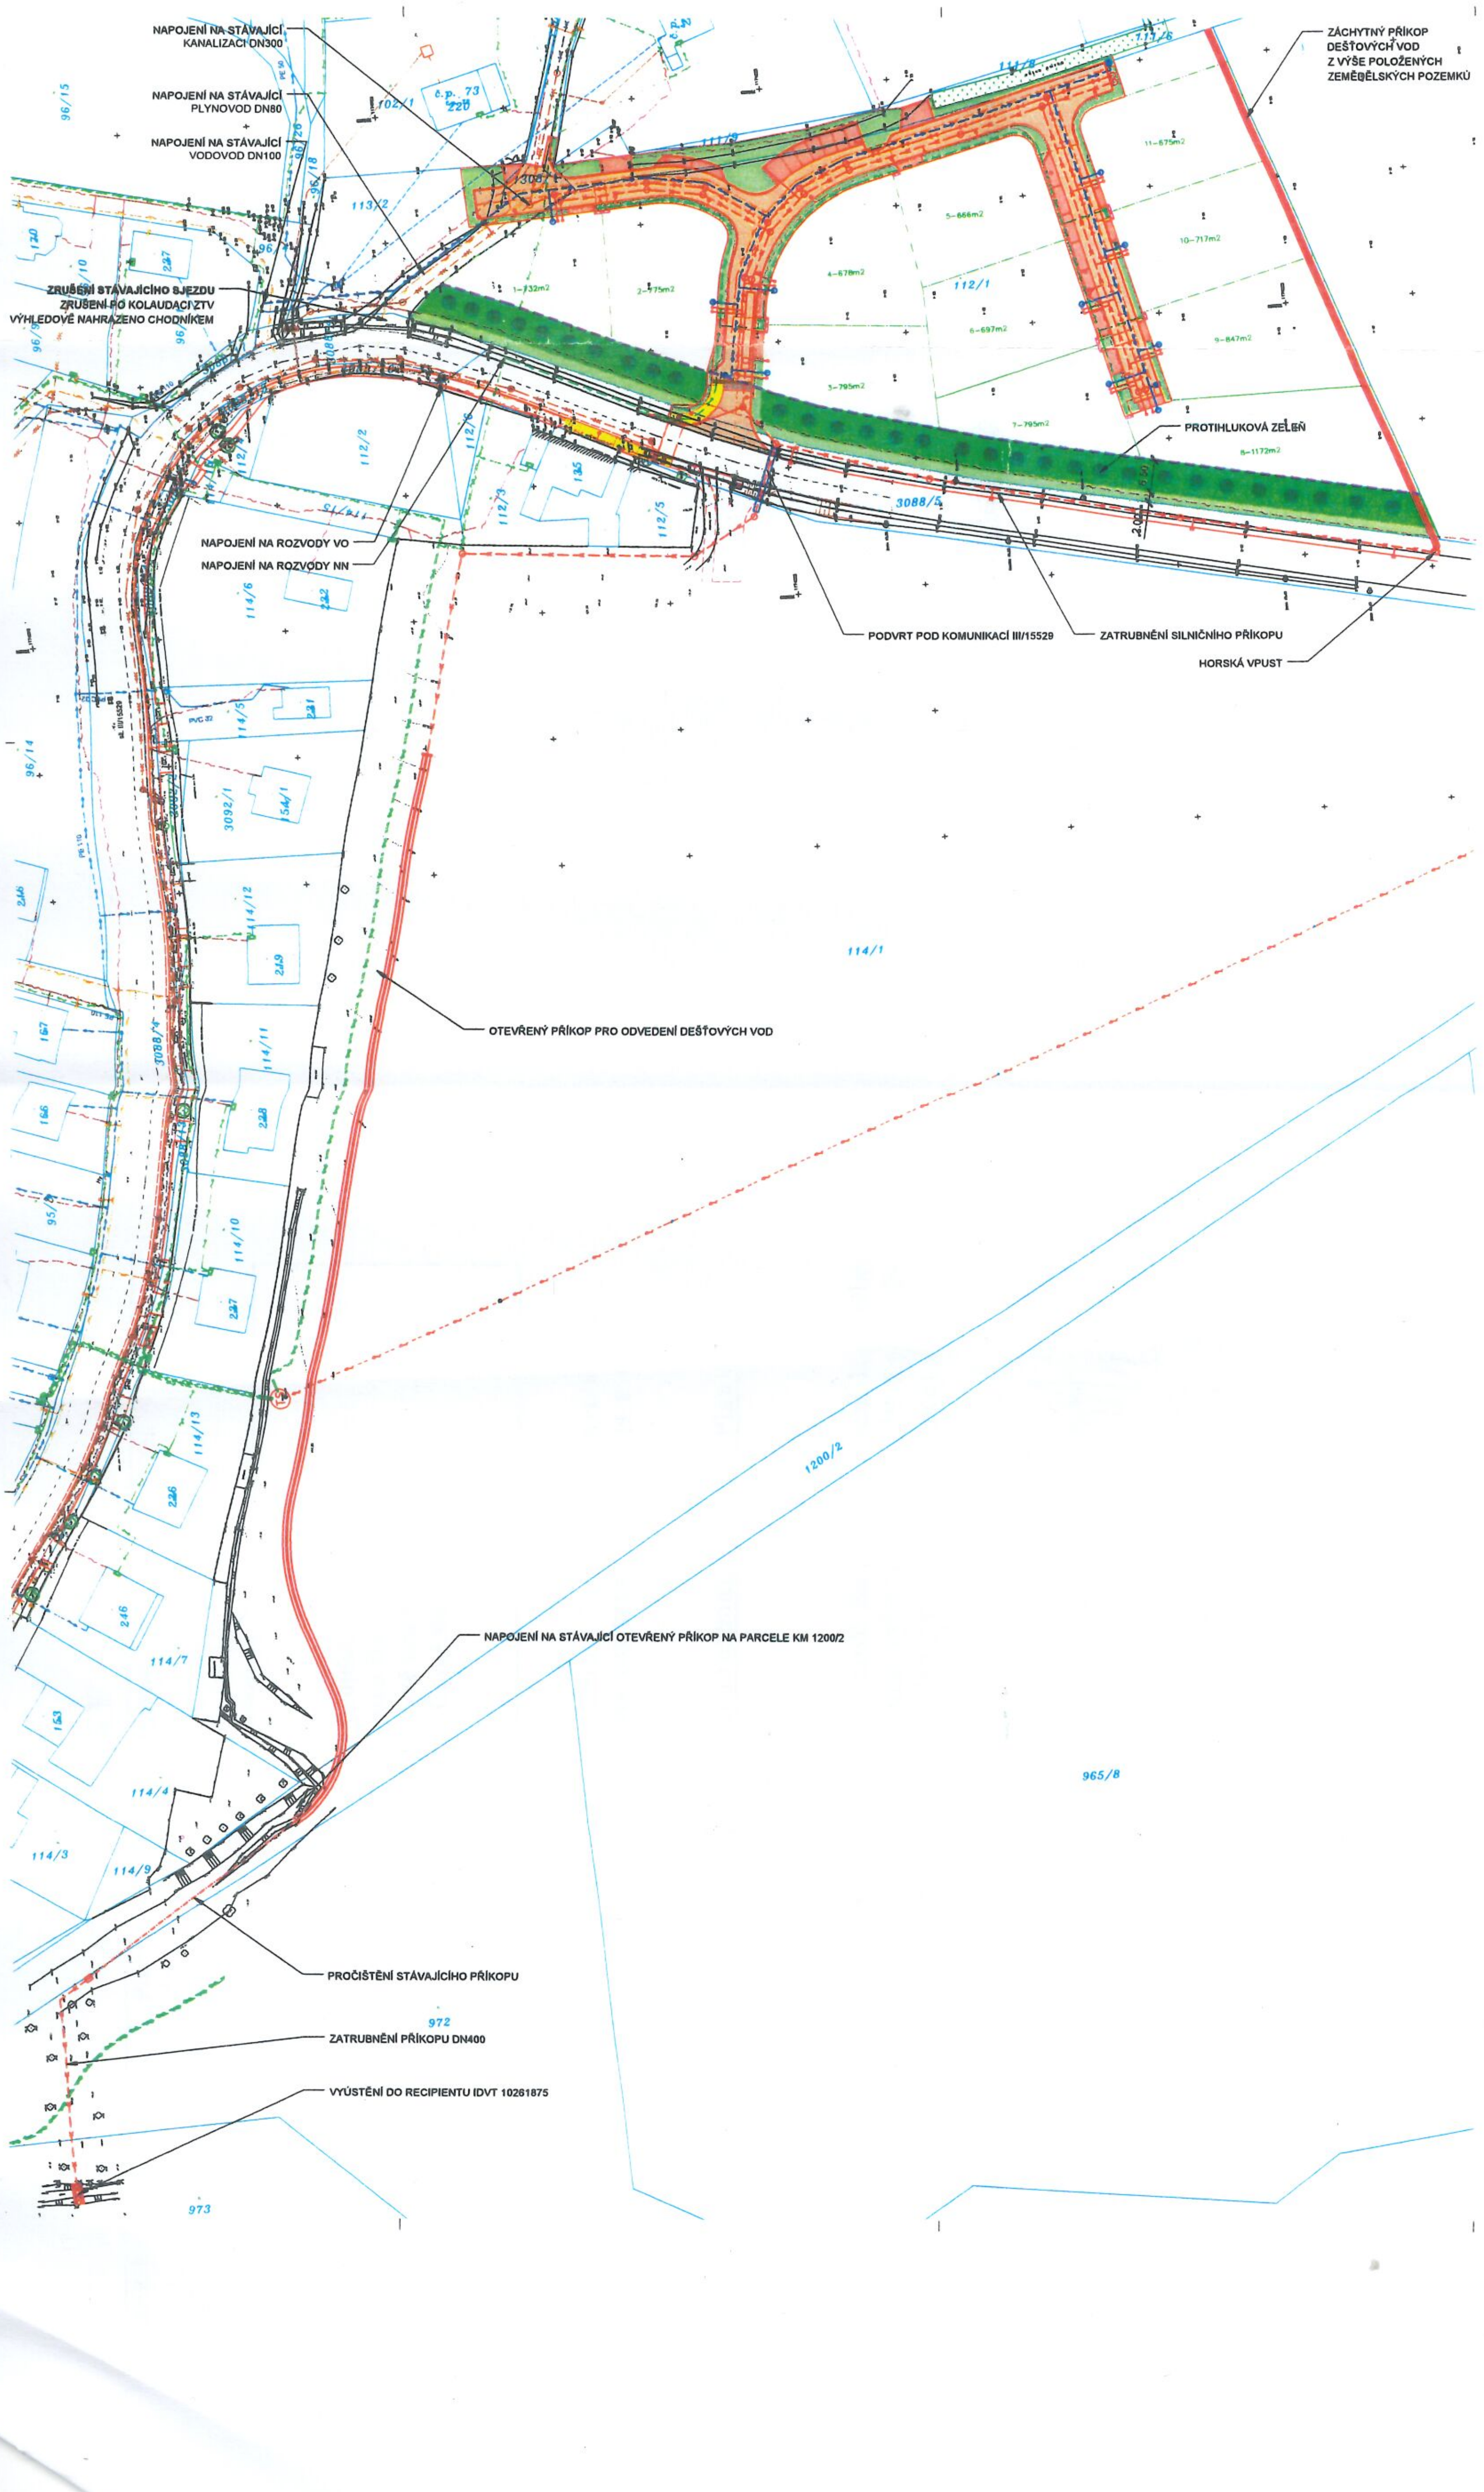
NAPOJENÍ NA STÁVAJÍCÍ KANALIZACI DN300
NAPOJENÍ NA STÁVAJÍCÍ PLYNOVOD DN80
NAPOJENÍ NA STÁVAJÍCÍ VODOVOD DN100
ZRUŠENÍ STÁVAJÍCÍHO SJEZDU ZRUŠENÍ PO KOLAUDACI ZTV VÝHLEDOVĚ NAHRAZENO CHODNÍKEM
ZÁCHYTNÝ PŘÍKOP DEŠŤOVÝCH VOD Z VÝŠE POLOŽENÝCH ZEMĚDĚLSKÝCH POZEMKŮ
PROTIHLUKOVÁ ZELEŇ
NAPOJENÍ NA ROZVODY VO
NAPOJENÍ NA ROZVODY NN
PODVRT POD KOMUNIKACÍ III/15529
ZATRUBNĚNÍ SILNIČNÍHO PŘÍKOPU
HORSKÁ VPUSŤ
OTEVŘENÝ PŘÍKOP PRO ODVEDENÍ DEŠŤOVÝCH VOD
NAPOJENÍ NA STÁVAJÍCÍ OTEVŘENÝ PŘÍKOP NA PARCELE KM 1200/2
PROČIŠTĚNÍ STÁVAJÍCÍHO PŘÍKOPU
ZATRUBNĚNÍ PŘÍKOPU DN400
VYÚSTĚNÍ DO RECIPIENTU IDVT 10261875
č.p. 73
3088/4
3088/1
3092/1
112/1
112/2
112/3
112/5
113/2
114/1
114/3
114/4
114/5
114/6
114/7
114/9
114/10
114/11
114/12
114/13
1200/2
965/8
972
973
96/14
96/15
96/18
95/1
102/1
154/1
120
135
153
166
167
219
226
227
228
229
231
232
237
246
248
1–732m2
2–775m2
3–795m2
4–678m2
5–666m2
6–697m2
7–795m2
8–1172m2
9–847m2
10–717m2
11–675m2

Souhlas ze dne 19.8.2019

Obec Plav
Plav 57
370 07 České Budějovice
IČ 005 81 861

ČLENĚNÍ STAVEBNÍCH OBJEKTŮ:

SO-01 Komunikace a zpevněné plochy

SO-02 Dešťová kanalizace

SO-03 Splašková kanalizace

SO-04 Vodovod

SO-05 Plynovod

SO-06 Veřejné osvětlení

SO-07 Rozvody nízkého napětí

LEGENDA:

NAVRŽENÉ PLOCHY
- 🟧 KOMUNIKACE
- 🟥 VJEZDY A PARKOVACÍ STÁNÍ
- 🟨 CHODNÍKY
- 🟩 VEŘEJNÁ ZELEŇ
- 🟩 SOUKROMÁ ZELEŇ

NAVRŽENÉ INŽENÝRSKÉ SÍTĚ
- VODOVOD
- SPLAŠKOVÁ KANALIZACE
- DEŠŤOVÁ KANALIZACE
- PLYNOVOD
- VEŘEJNÉ OSVĚTLENÍ
- NÍZKÉ NAPĚTÍ (ŘEŠENO SAMOSTATNÝM PROJEKTEM E.ON)
- OTEVŘENÝ PŘÍKOPU

- VODOVODNÍ PŘÍPOJKA
- SPLAŠKOVÁ PŘÍPOJKA
- DEŠŤOVÁ PŘÍPOJKA
- PLYNOVODNÍ PŘÍPOJKA

STÁVAJÍCÍ INŽENÝRSKÉ SÍTĚ
- VODOVOD
- KANALIZACE
- PLYNOVOD
- SDĚLOVACÍ KABEL
- KABEL NN
- KABEL VEŘEJNÉHO OSVĚTLENÍ

OSTATNÍ
- SDRUŽENÝ PILÍŘ (ELEKTROMĚR + PLYNOMĚR)
- ULIČNÍ VPUSŤ
- ČLENĚNÍ PARCEL BUDOUCÍ ZÁSTAVBY
- OCHRANNÉ PÁSMO SILNICE III. TŘÍDY

VAK projekt s.r.o.
B. Němcové 12/2, 370 60 České Budějovice
Tel.: 602 150 148; Email.: vakprojekt@vakprojekt.cz, www.vakprojekt.cz

ZODP. PROJEKTANT	VYPRACOVAL	KRESLIL	VEDOUCÍ ÚTVARU	KOPIE ČÍSLO
ING. PETR KOROUTEK	ING. PETR KOROUTEK	ING. PETR KOROUTEK	ING. PUDIL JIŘÍ	

OKRES	České Budějovice (Jihočeský kraj)	STUPEŇ PROJEKTU PROJEKTOVÁ DOKUMENTACE PRO ÚZEMNÍ ROZHODNUTÍ
MÍSTO STAVBY	Obec Plav, k.ú. Plav (721549)	
INVESTOR	Rodinné domky Plav s.r.o., Ovocný trh 578/11, Praha	
NÁZEV AKCE ZTV Plav - lokalita Z 01		DATUM PROJEKTU III./2019
		FORMÁT VÝKRESU 8xA4
STAVEBNÍ OBJEKT		MĚŘÍTKO 1:250
OBSAH VÝKRESU Koordinační situační výkres		Č. VÝKRESU C.3