



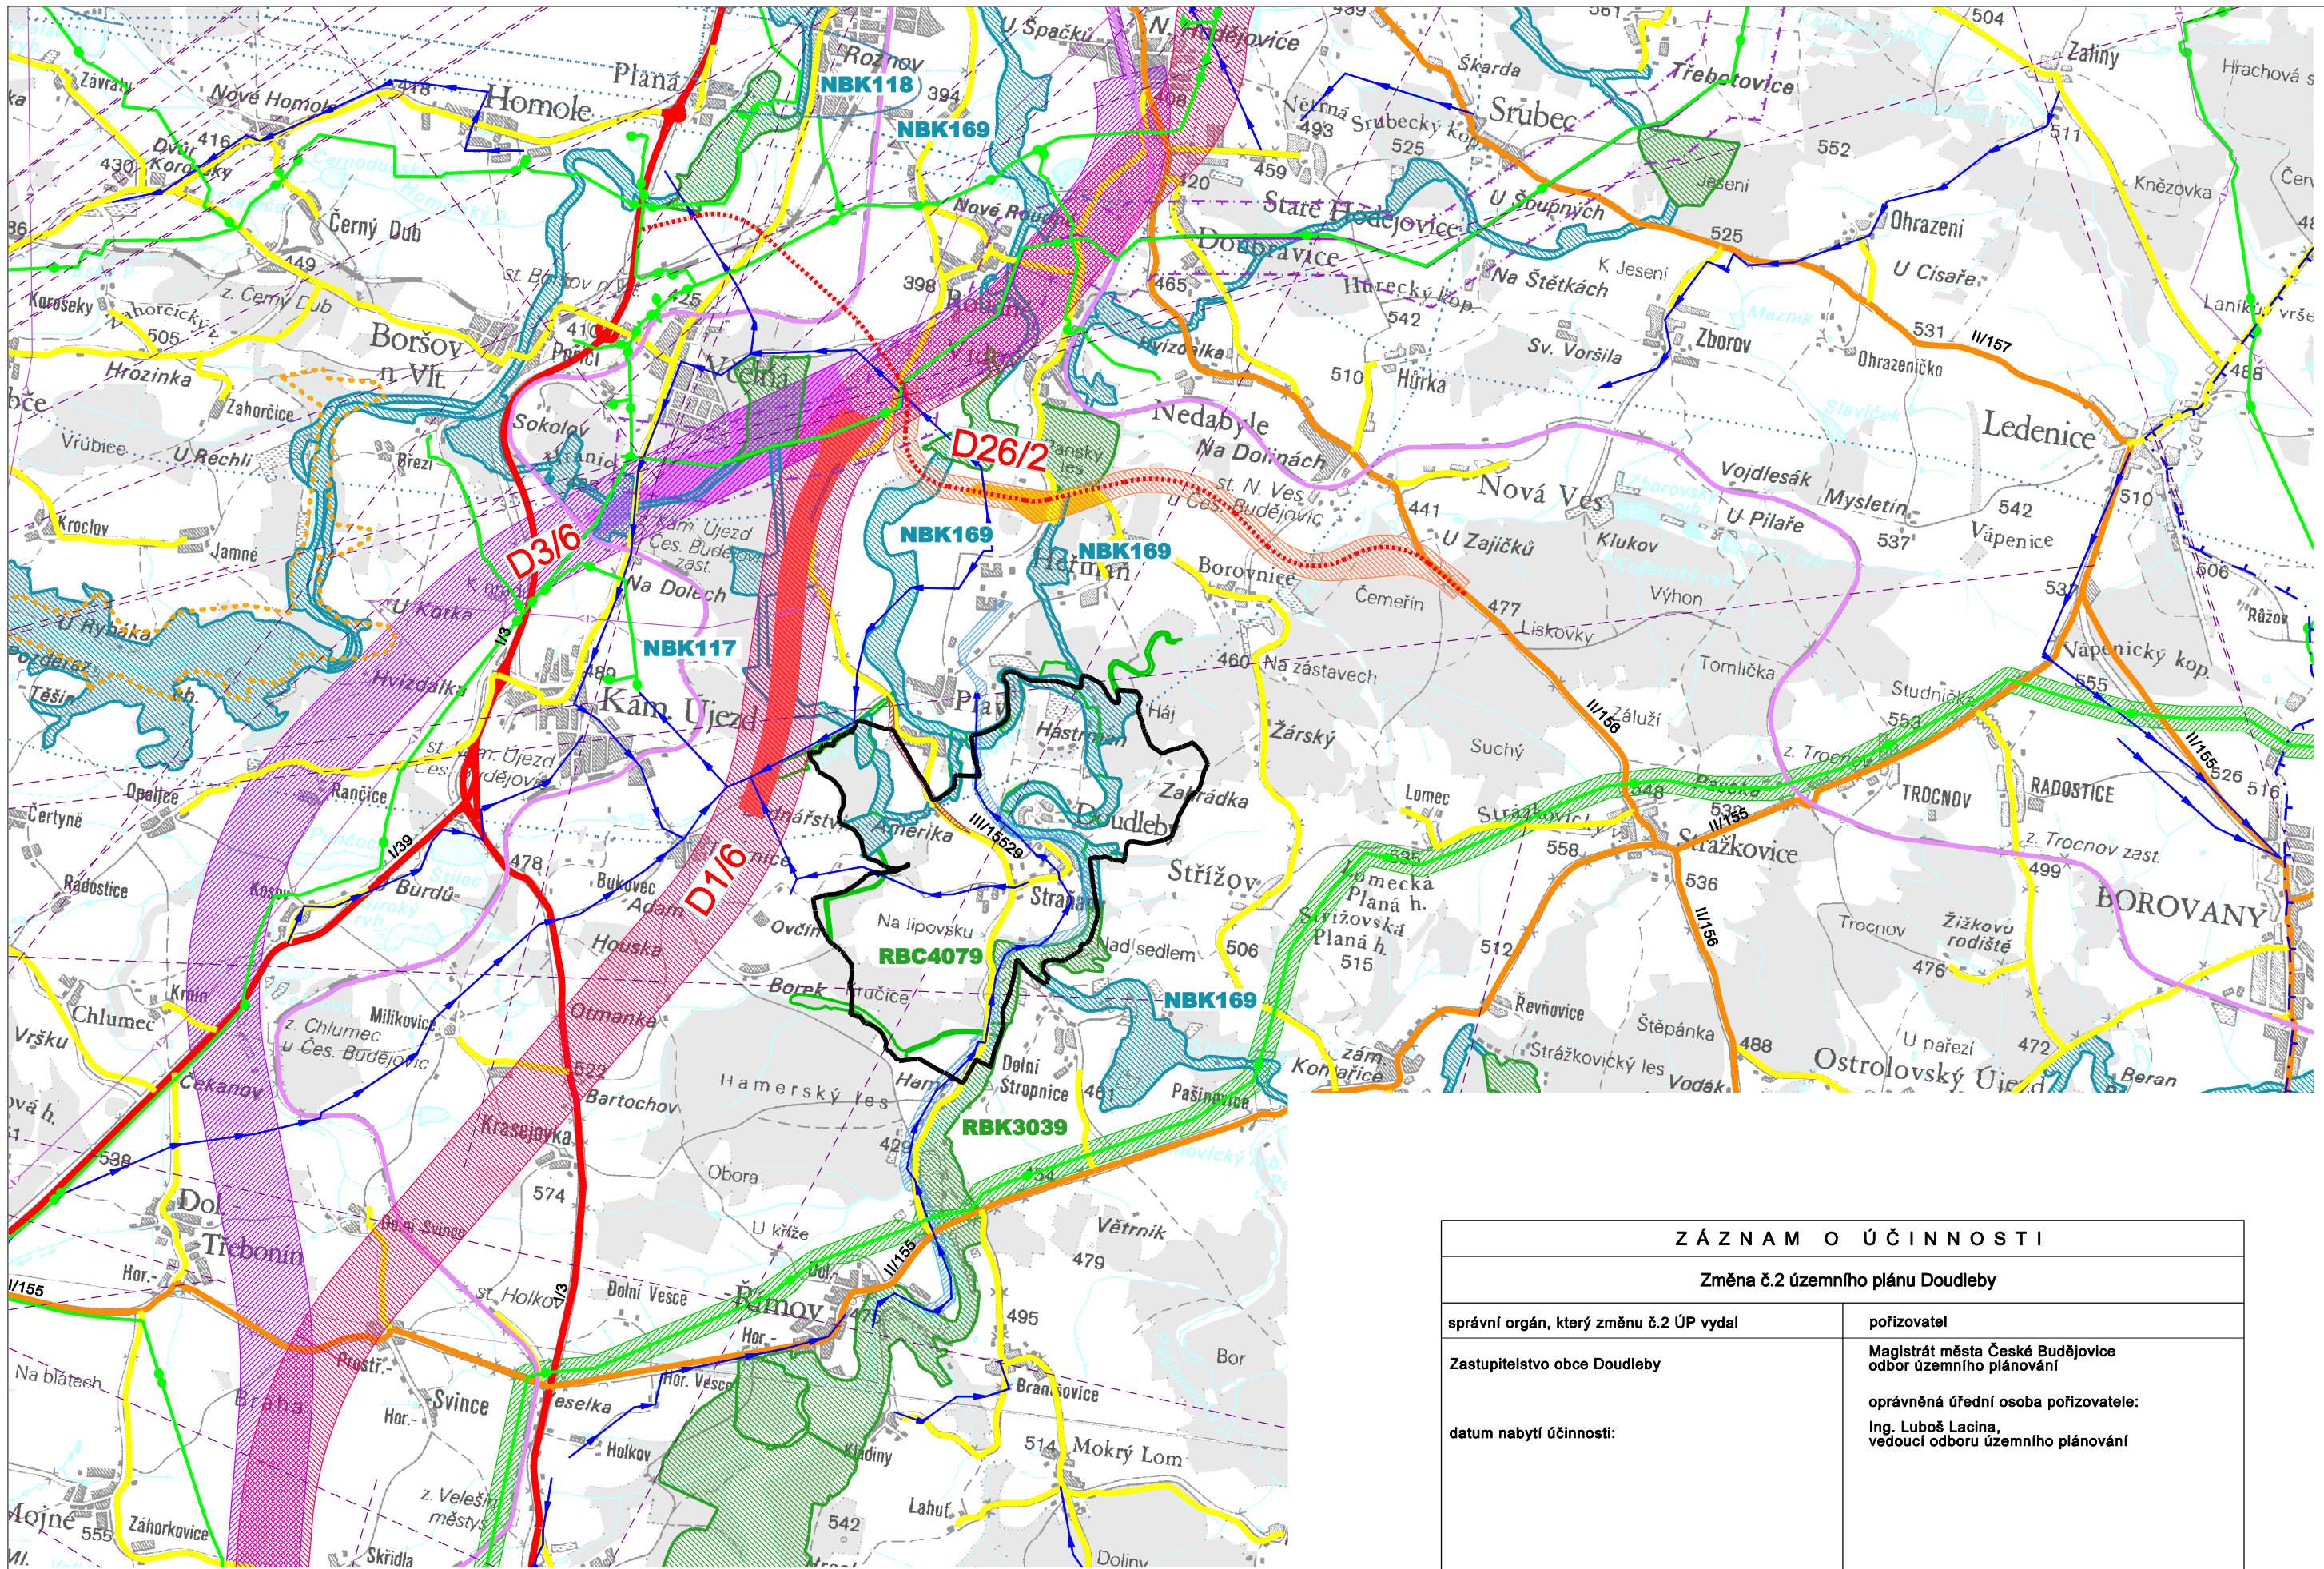

ZÁZNAM O ÚČINNOSTI	
Změna č.2 územního plánu Doudleby	
správní orgán, který změnu č.2 ÚP vydal	pořizovatel
Zastupitelstvo obce Doudleby	Magistrát města České Budějovice odbor územního plánování
datum nabytí účinnosti:	oprávněná úřední osoba pořizovatele: Ing. Luboš Lacina, vedoucí odboru územního plánování

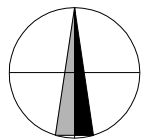

ZMĚNA Č.2 ÚZEMNÍHO PLÁNU DOUDLEBY ODŮVODNĚNÍ VÝKRES ŠIRŠÍCH VZTAHŮ

LEGENDA

- hranice řešeného území
- CHOPAV
- ochranné pásmo letiště
- bezpečnostní a ochranné pásmo produktovodu
- evropsky významná lokalita

TECHNICKÁ INFRASTRUKTURA

- vodovod
- koridor zdvojení přívodu vody z nádrže Římov
- vedení VVN 110 kV
- produktovod
- VTL plynovod / koridor
- radiokomunikace

DOPRAVNÍ INFRASTRUKTURA

- dálnice D3 - koridor dle ZÚR
- plocha dálnice D3 vymezená v návrhu ÚP Plav a ÚP navazujících obcí
- D26/2 - dálniční přívaděč - jižní tangenta České Budějovice
- plocha přívaděče vymezená v návrhu ÚP Plav a ÚP navazujících obcí
- IV. železniční koridor
- plocha koridoru vymezená v návrhu ÚP Plav a ÚP navazujících obcí
- železnice
- silnice I.třidy
- silnice II.třidy
- silnice III.třidy
- návrh přeložky silnice III/15529

ÚZEMNÍ SYSTÉM EKOLOGICKÉ STABILITY

- nadregionální
- regionální
- lokální



VEDOUcí PROJEKTANT:	Ing. arch. Š. Tůkalová	ZODPOVĚDNÝ PROJEKTANT:	Ing. arch. Š. Tůkalová	KRESLIL:	Ing. arch. I. Vořelová
INVESTOR:	OBEC DOUDLEBY	PORÍZOVATEL:	Magistrát města České Budějovice, odbor územního plánování		
DATUM:	09 / 2019	MĚRITOK:	1 : 50 000	STUPEŇ:	NÁVRH pro druhé opakované veřejné projednání
ARCE:	ZMĚNA Č.2 ÚZEMNÍHO PLÁNU DOUDLEBY v katastrálním území Doudleby				PAŘEČ:
VÝKRES:	ODŮVODNĚNÍ - VÝKRES ŠIRŠÍCH VZTAHŮ				ČÍSLO:

II.2