


VÝKAZ DOSAVADNÍHO A NOVÉHO STAVU ÚDAJŮ KATASTRU NEMOVITOSTÍ

Dosavadní stav			Nový stav											
Označení pozemku per.číslem	Výměra parcely		Druh pozemku Způsob využití	Označení pozemku per.číslem	Výměra parcely		Druh pozemku Způsob využití	Typ stavby Způsob využití	Způsob určení výměry	Porovnání se stavem evidence právních vztahů				
	ha	m ²			ha	m ²				Díl přechází z pozemku označeného v katastru nemovitostí	Číslo listu vlastnictví	Výměra dílu		Označení dílu
866/3	2	03	zahrada	866/3	1	49	zahrada		2					
				866/12		54	zahrada		2	866/3	1		54	
	2	03			2	03								

Výkaz údajů o bonitovaných půdně ekologických jednotkách (BPEJ) k parcelám nového stavu

Parcelní číslo podle katastru nemovitostí		Kód BPEJ	Výměra		BPEJ na dílu parcely	Parcelní číslo podle katastru nemovitostí		Kód BPEJ	Výměra		BPEJ na dílu parcely
zjednodušené evidence	ha		m ²	ha		m ²	zjednodušené evidence		ha	m ²	
866/3		72904	1	49		866/12		72904		54	

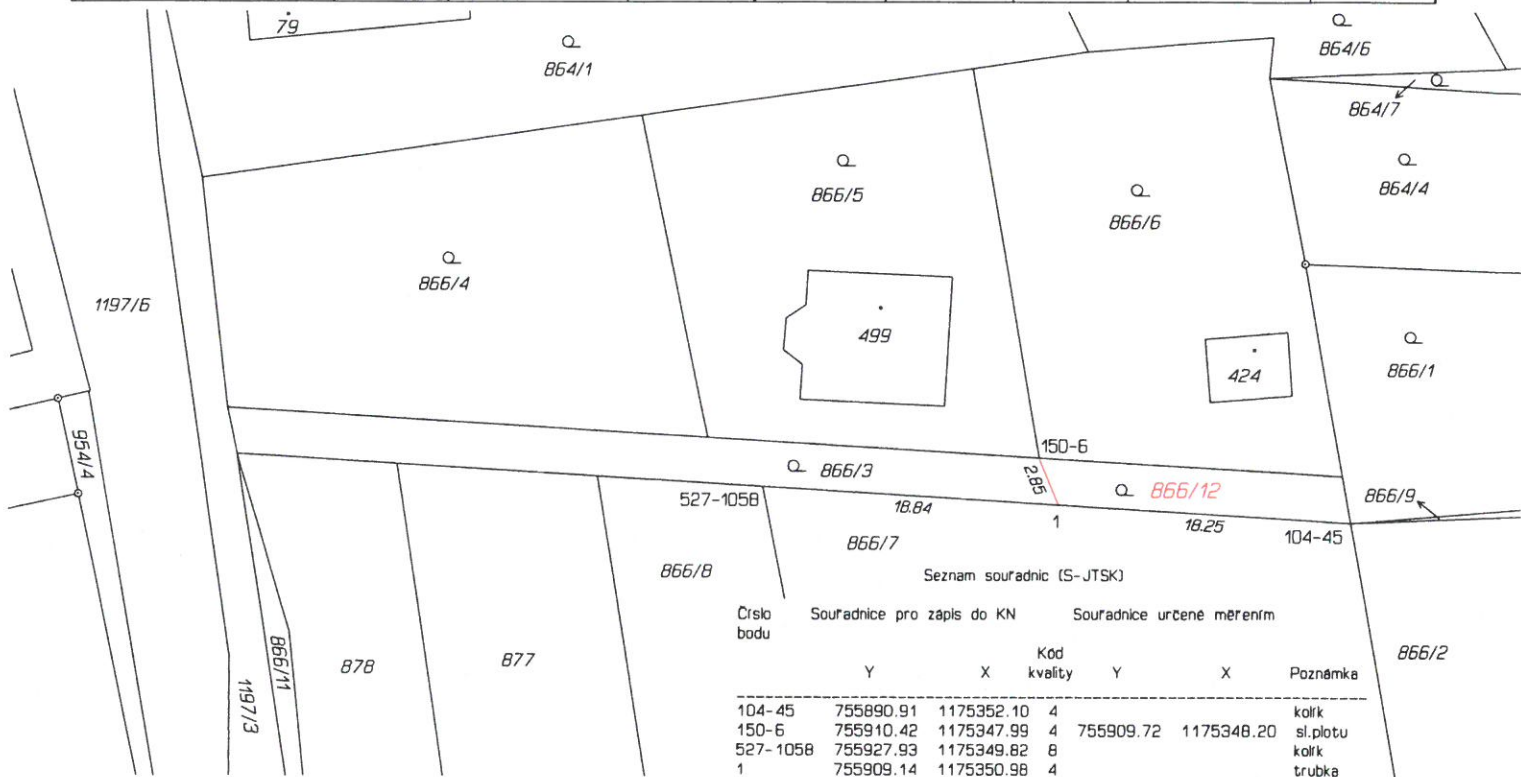

Souřadnice bodů na dosavadní hranici pozemku určené měřením v terénu budou pro zápis do katastru nemovitostí upraveny podle dosavadního určené hranice lomovými body s kódem charakteristiky kvality souřadnic vyšším než 3. Důvodem je nerealizované zprášení této hranice, ke kterému je nutné doložit listinu prokazující shodu vlastníků na jejím průběhu [§ 50 odst. 1 písm. a) katastrálního zákona].

GEOMETRICKÝ PLÁN pro rozdělení pozemku		Geometrický plán ověřil úředně oprávněný zeměměřický inženýr:	Stejnopis ověřil úředně oprávněný zeměměřický inženýr:
Jméno, příjmení: Ing. Michal Hanuš		Jméno, příjmení: ING. MICHAL HANUŠ	
Číslo položky seznamu úředně oprávněných zeměměřických inženýrů 2232/2004		Číslo položky seznamu úředně oprávněných zeměměřických inženýrů 2232/2004	
Dne: 16. června 2020 Číslo: 113/2020		Dne: 23.6.2020 Číslo: 75K/2020	
Náležitostmi a přesností odpovídá právním předpisům.		Tento stejnopis odpovídá geometrickému plánu v elektronické podobě uloženému v dokumentaci katastrálního úřadu.	
Vyhotovitel: Eva Pivoňková Stupná 54 382 03 Kremže	Katastrální úřad souhlasí s očíslováním parcel.	Dvěření stejnopisu geometrického plánu v listinné podobě.	
Číslo plánu: 750-71/2020	KÚ pro Jihočeský kraj KP České Budějovice Ing. Drahomíra Vondrášková PGP-1537/2020-301 2020.06.23 13:05:06 CEST		
Okres: České Budějovice			
Obec: Doudleby			
Kat. území: Doudleby			
Mapový list: Č. Budějovice 2-7/41, DKM			
Dosavadním vlastníkům pozemků byla poskytnuta možnost seznámit se v terénu s průběhem navrhovaných nových hranic, které byly označeny předepsaným způsobem: sloupkem plotu, trubkou (§ 91 odst. 2 katastrální vyhlášky)			