
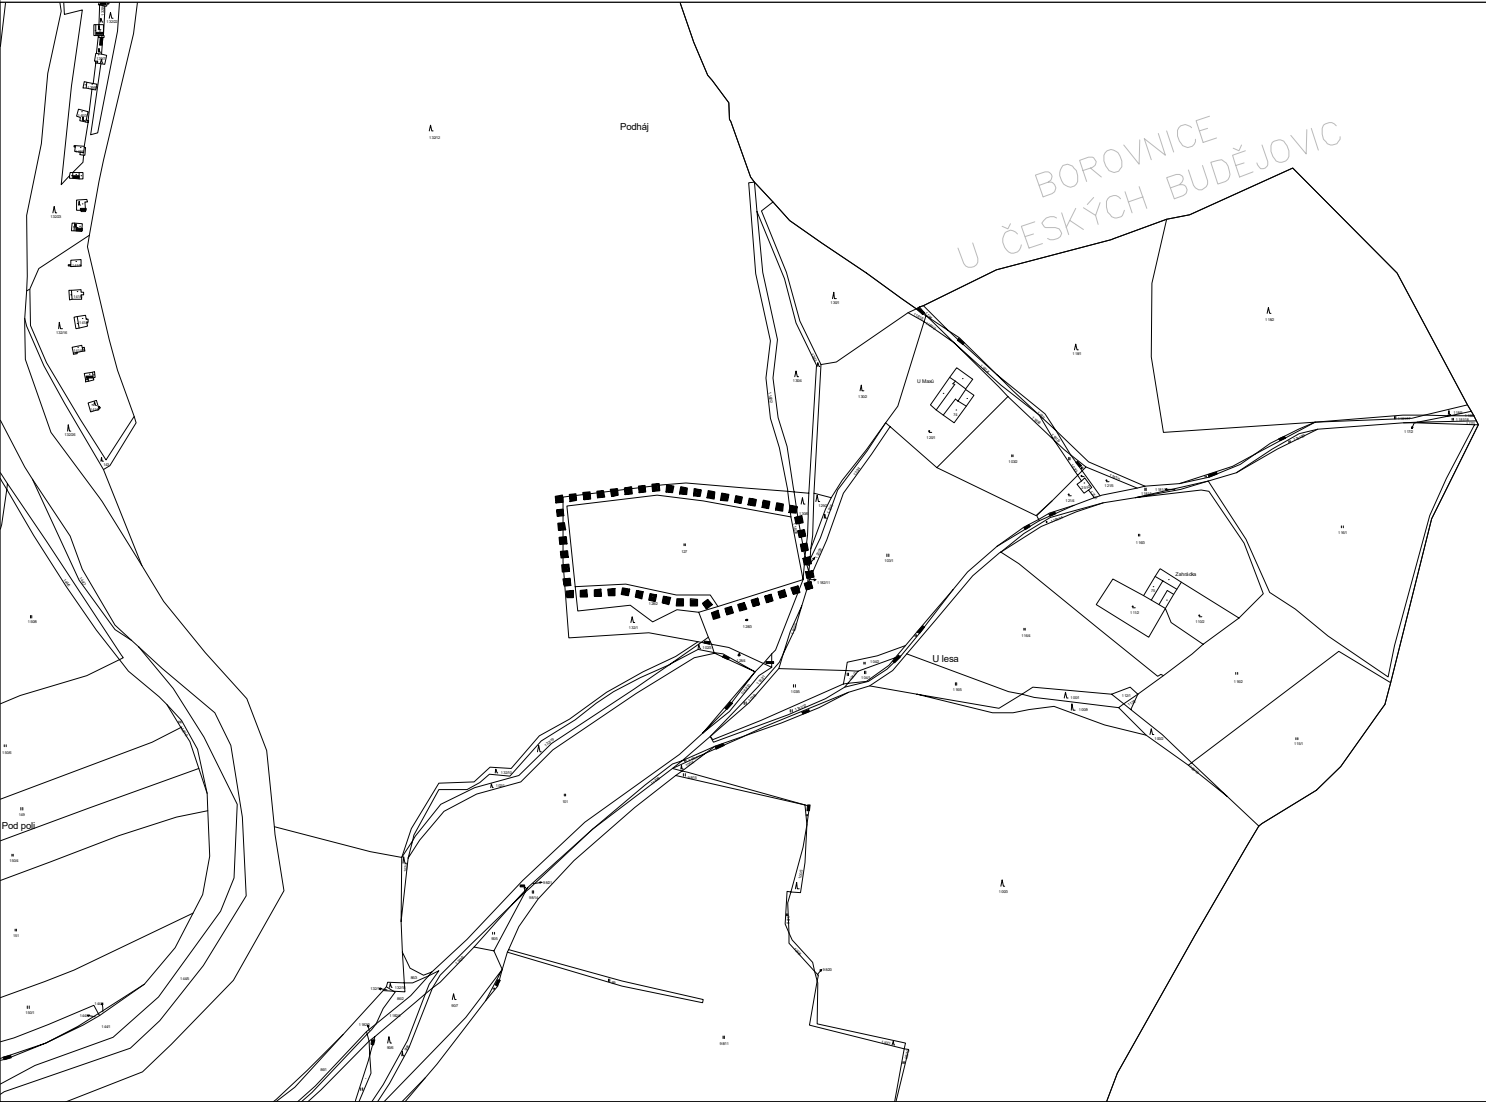


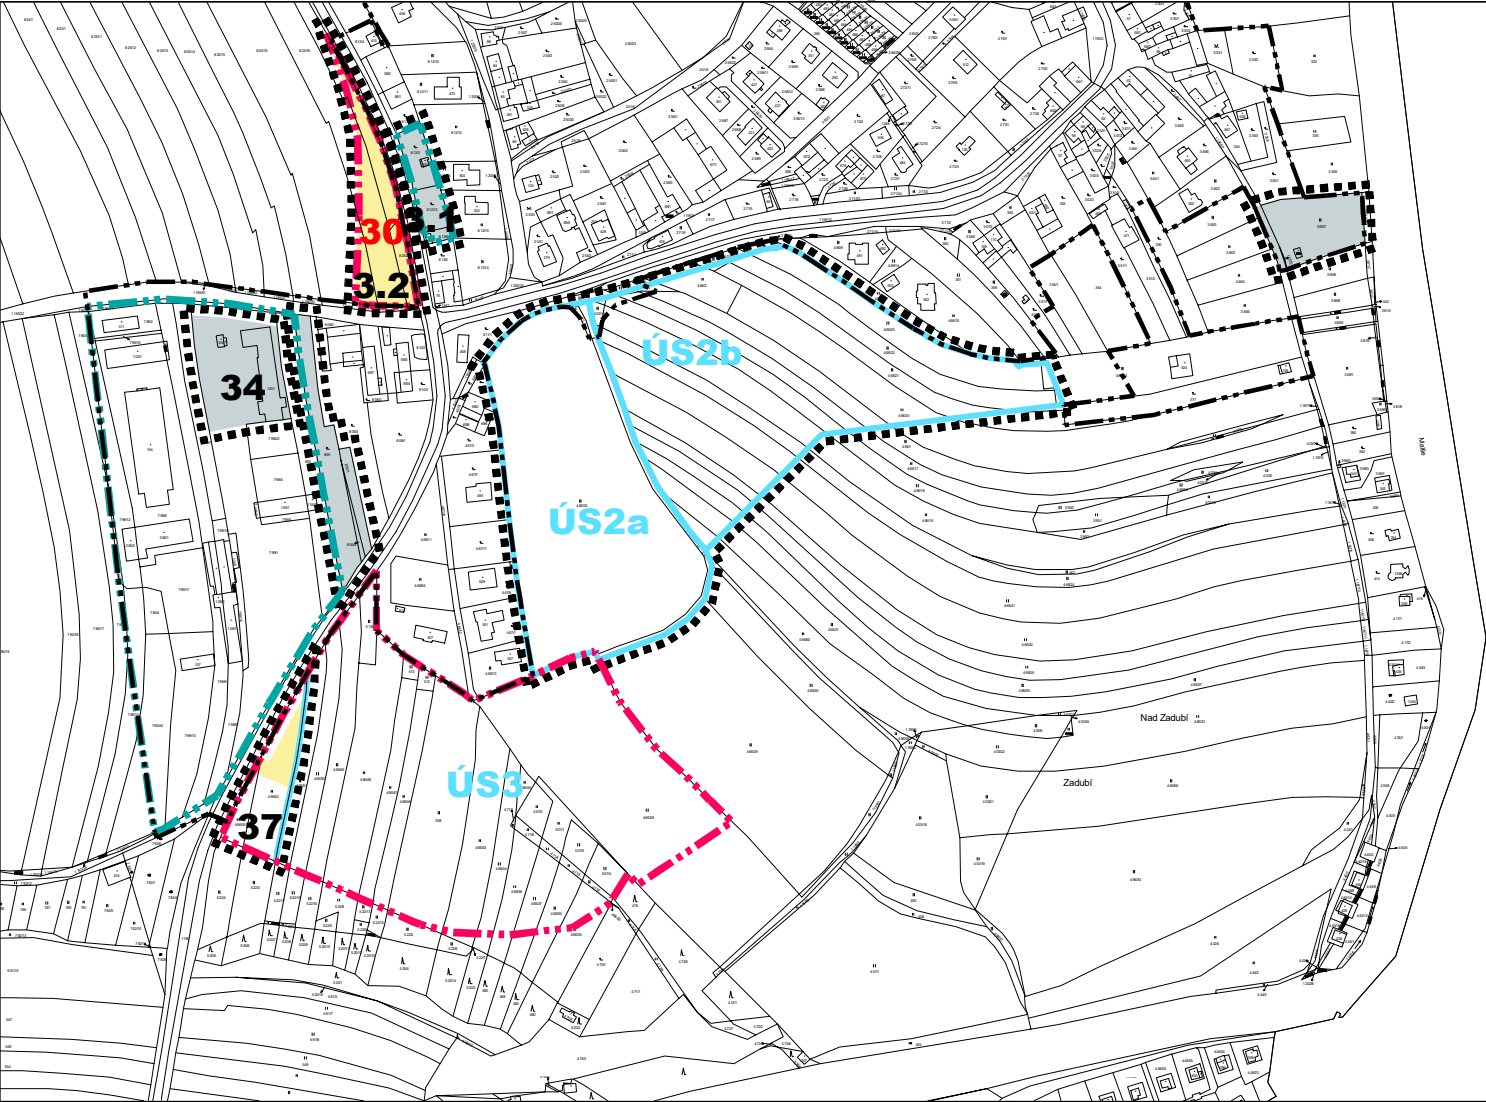

LEGENDA

	hranice řešeného území změny
	hranice zastavěného území ke dni 20.4.2023
	hranice zastavitelných ploch
	hranice ploch přestavby (změny stávající zástavby, rekonstrukční a rekultivační zásahy v území)
	hranice ploch - uloženo prověření změn územní studií
3.1	číslo změny / číslo plochy
30	rušené plochy

Změna č. 3 ÚP Doudleby

VÝROK		VÝKRES ZÁKLADNÍHO ČLENĚNÍ ÚZEMÍ	
PROJEKTOVÝ ATELIÉR AD s.r.o. ING. ARCH. JAROSLAV DANĚK			
HUSOVA 4, Č. BUDĚJOVICE, 370 01, TEL. 387 311 238, 605 277 998 www.atellerad.cz, atellerad@atellerad.cz, IČ 25194771, DIČ CZ25194771		RAZÍTKA A PODPISY:	
ZPRACOVATEL: ING. ARCH. JAROSLAV DANĚK			
KRESLIL: ING. TEREZA LOUŽENSKÁ			
ČÍSLO ZAKÁZKY: 87/2022	ČÍSLO VÝKRESU:	ČÍSLO PARÉ:	
DATUM: ÚNOR 2024	1.1	1	
MĚŘÍTKO: 1 : 5 000			

ZÁZNAM O ÚČINNOSTI

DATUM NABYTÍ ÚČINNOSTI			
POŘIZOVATEL		SPRÁVNÍ ORGÁN, KTERÝ ÚPD VYDAL	
OBECNÍ ÚŘAD DOUDLEBY		ZASTUPITELSTVO OBCE DOUDLEBY	
ING. ARCH. JINDŘIŠKA KUPCOVÁ oprávněná osoba pořizovatele			
RAZÍTKO A PODPIS:		RAZÍTKO A PODPIS:	