


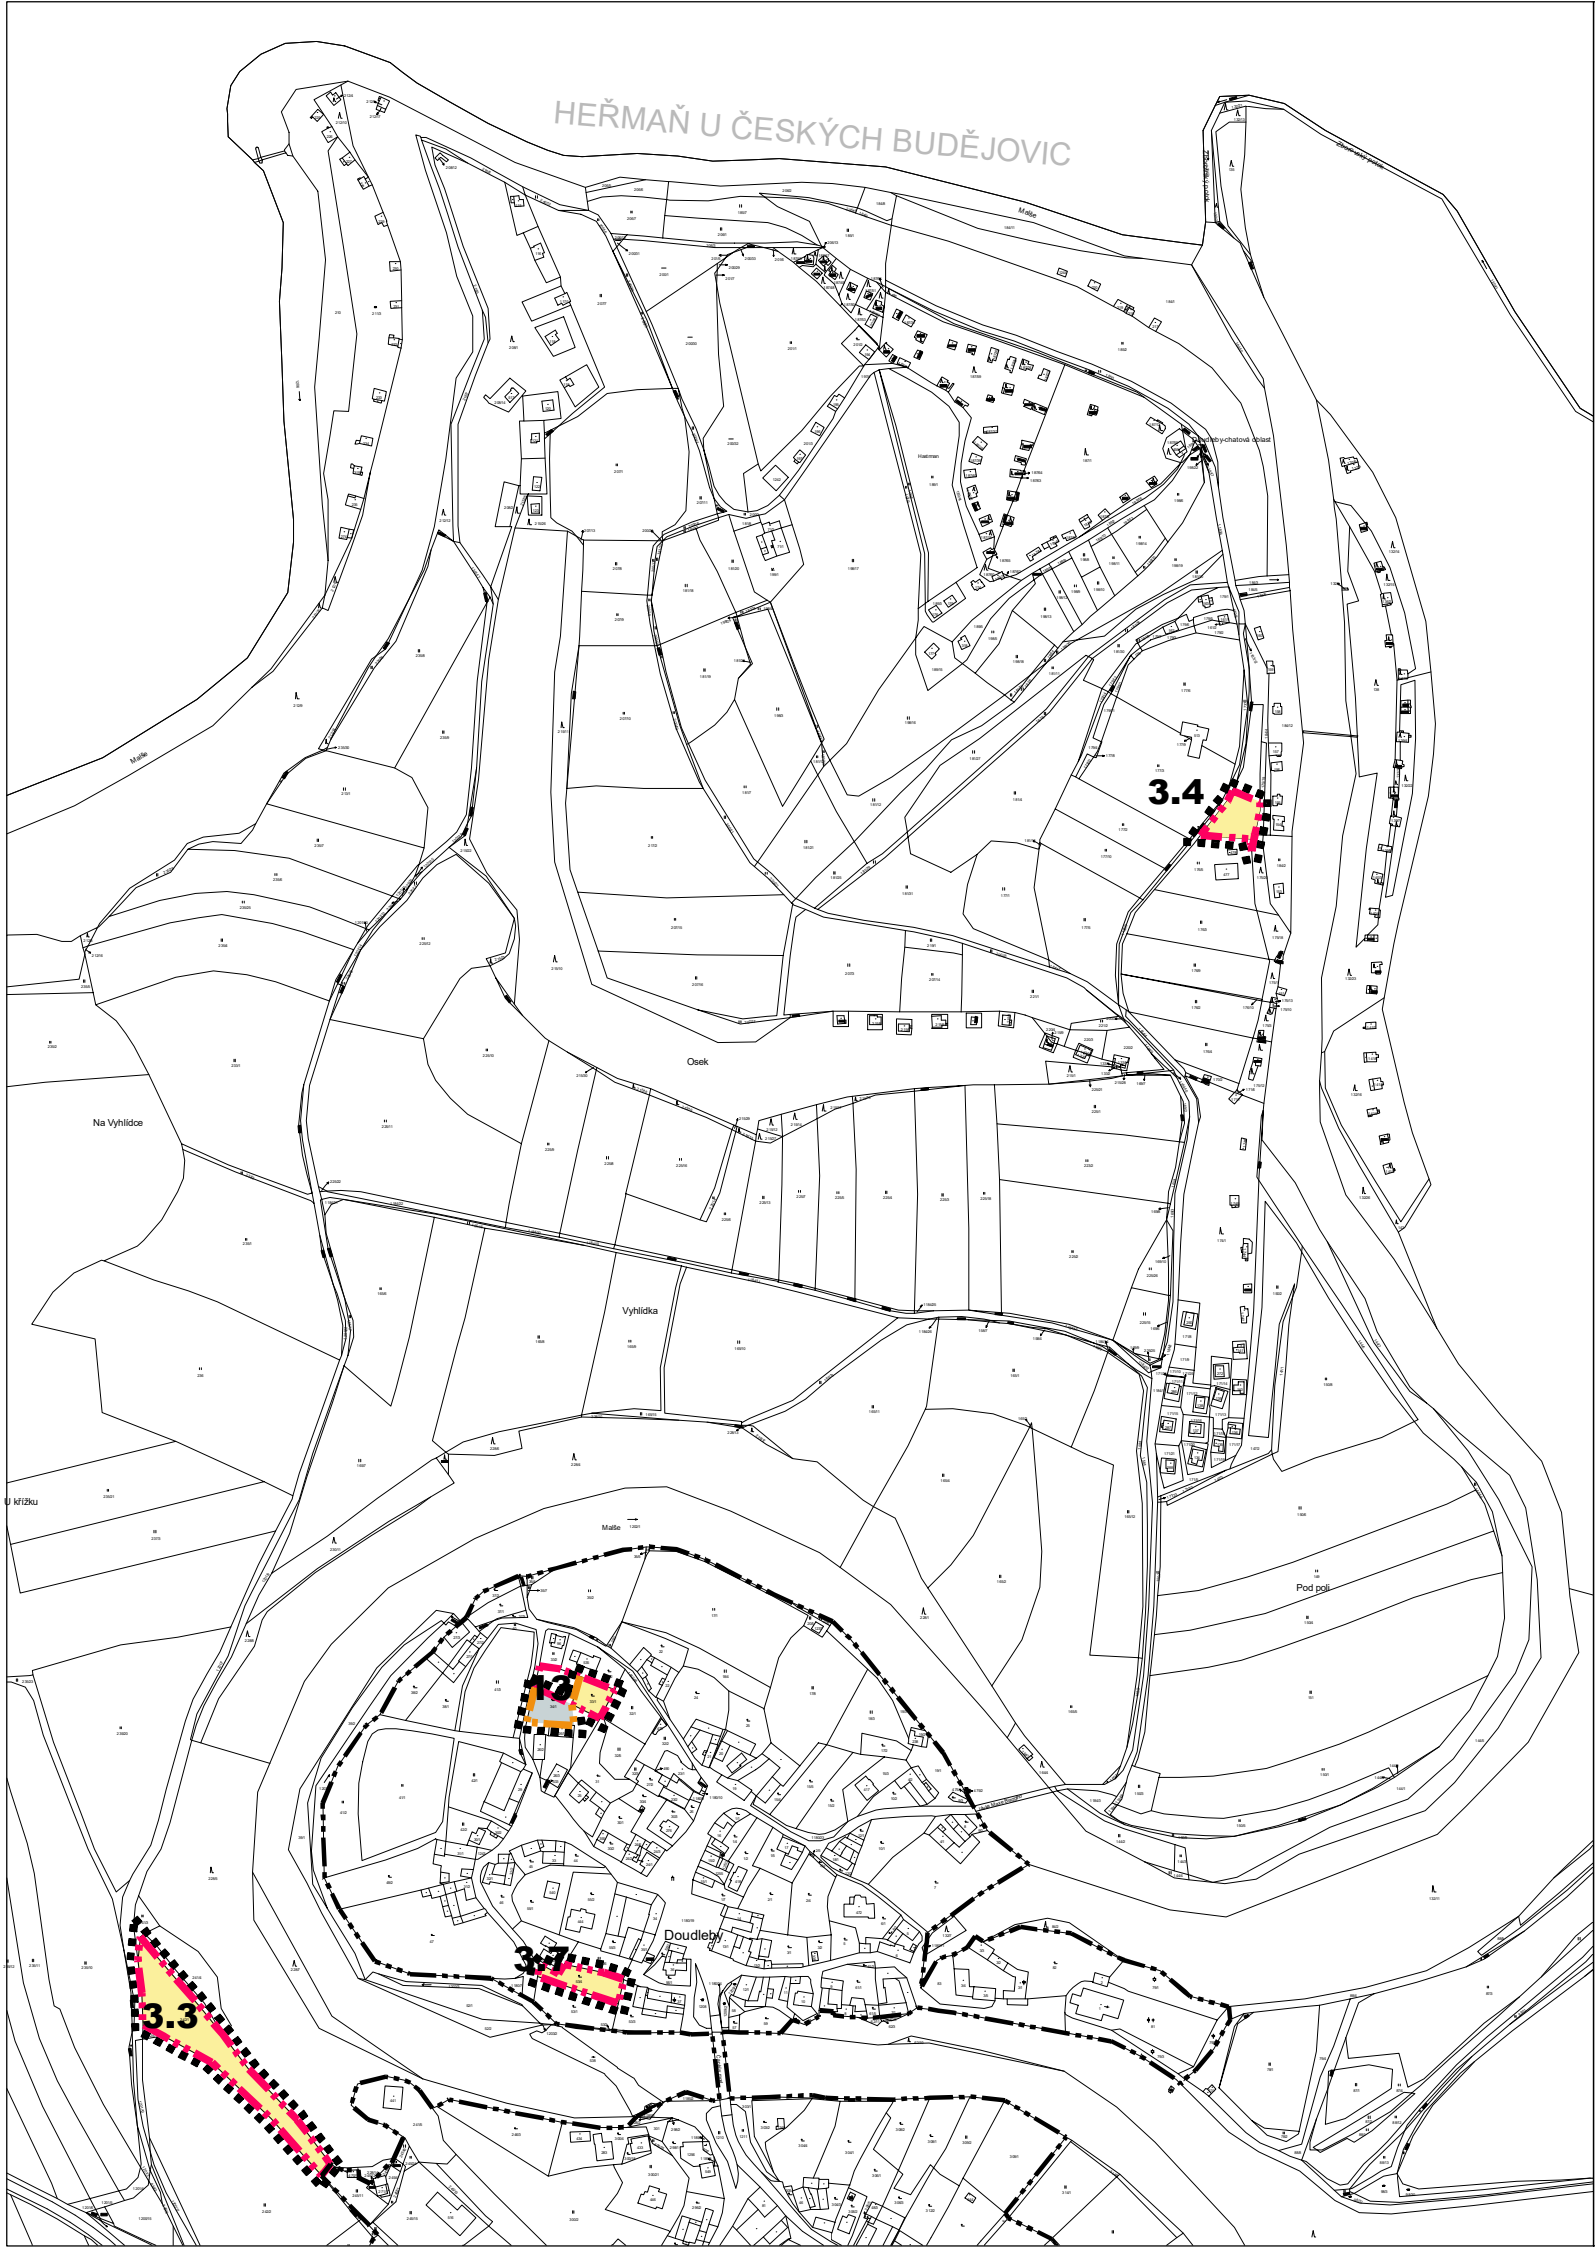

LEGENDA

	hranice řešeného území změny
	hranice zastavěného území ke dni 20.4.2023
	hranice zastavitelných ploch
	hranice zastavitelných ploch - zrušená
3.1	číslo změny / číslo plochy

Změna č. 3 ÚP Doudleby		
VÝROK	VÝKRES ZÁKLADNÍHO ČLENĚNÍ ÚZEMÍ	
PROJEKTOVÝ ATELIÉR AD s.r.o. ING. ARCH. JAROSLAV DANĚK HUSOVA 4, Č. BUDĚJOVICE, 370 01, TEL. 387 311 238, 605 277 998 www.atellerad.cz, atellerad@atellerad.cz, IČ 25194771, DIČ CZ25194771 ZPRACOVATEL: ING. ARCH. JAROSLAV DANĚK KRESLIL: ING. TEREZA LOUŽENSKÁ ČÍSLO ZAKÁZKY: 87/2022 DATUM: ÚNOR 2024 MĚŘÍTKO: 1 : 5 000 ČÍSLO VÝKRESU: 1.2 ČÍSLO PARÉ: 1 RAZÍTKA A PODPISY:		
ZÁZNAM O ÚČINNOSTI		
DATUM NABYTÍ ÚČINNOSTI		
POŘIZOVATEL	SPRÁVNÍ ORGÁN, KTERÝ ÚPD VYDAL	
OBECNÍ ÚŘAD DOUDLEBY ING. ARCH. JINDŘIŠKA KUPCOVÁ oprávněná osoba pořizovatele	ZASTUPITELSTVO OBCE DOUDLEBY	
RAZÍTKO A PODPIS:	RAZÍTKO A PODPIS:	