
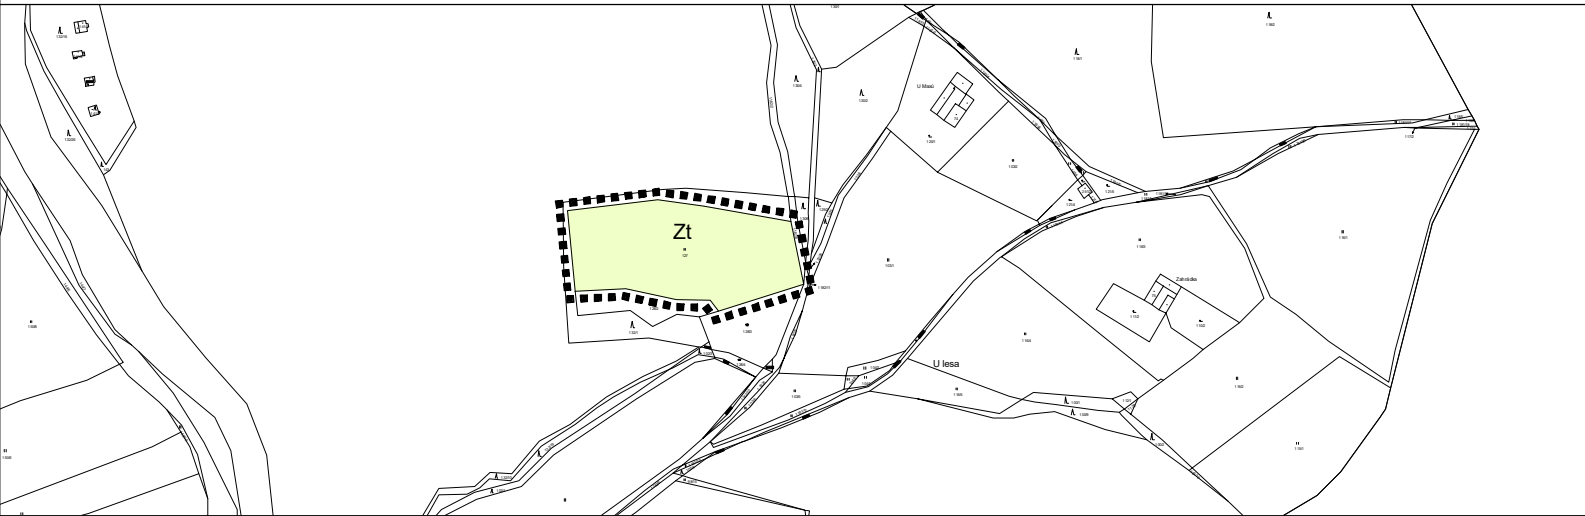


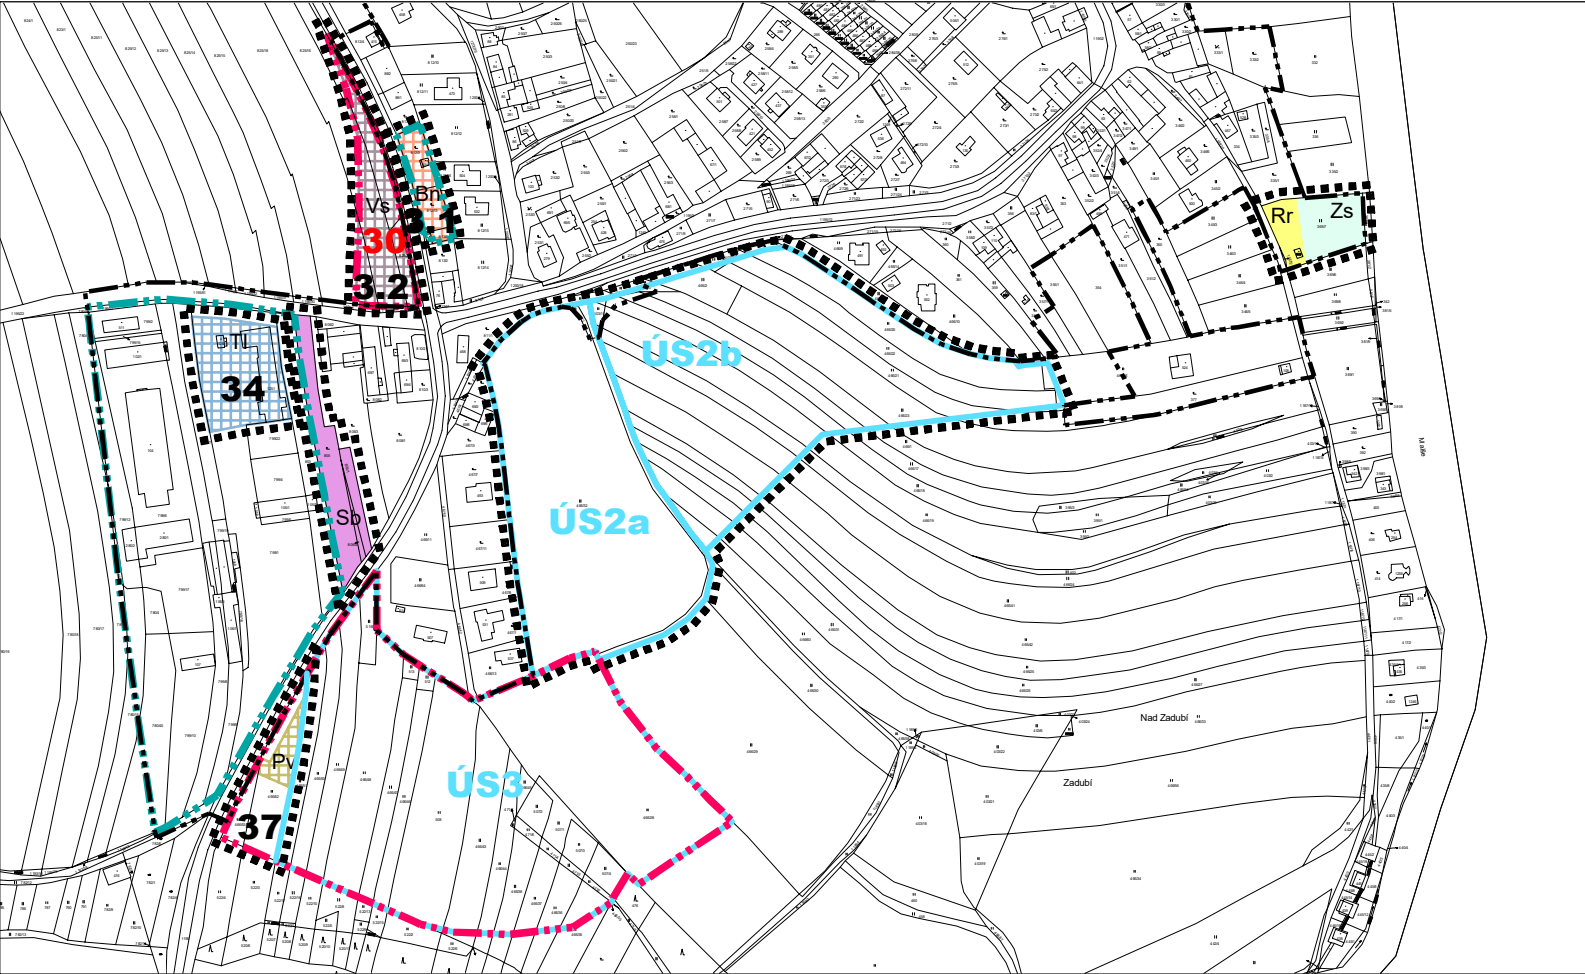

LEGENDA

	hranice řešeného území změny
	hranice zastavěného území ke dni 20.4.2023
	hranice zastavitelných ploch
	hranice ploch přestavby (změny stávající zástavby, rekonstrukční a rekultivační zásahy v území)
	hranice ploch - uloženo prověření změn územní studií
3.1	číslo změny / číslo plochy
30	rušené plochy

PLOCHY S ROZDÍLNÝM ZPŮSOBEM VYUŽITÍ

plochy stabilizované	plochy změn		
		PLOCHY BYDLENÍ	nízkopodlažní
Rr		PLOCHY REKREACE	plochy staveb pro rodinnou rekreaci
		PLOCHY VEŘEJNÝCH PROSTRANSTVÍ	obecné
Sb		PLOCHY SMÍŠENÉ OBYTNÉ	
		PLOCHY TECHNICKÉ INFRASTRUKTURY	
		PLOCHY VÝROBY A SKLADOVÁNÍ	skladové areály
Zt		PLOCHY ZEMĚDĚLSKÉ	trvalý travní porost
Zs			sady a zahrady

Změna č. 3 ÚP Doudleby

VÝROK		HLAVNÍ VÝKRES	
PROJEKTOVÝ ATELIÉR AD s.r.o. ING. ARCH. JAROSLAV DANĚK			
HUSOVA 4, Č. BUDĚJOVICE, 370 01, TEL. 387 311 238, 605 277 998 www.atellerad.cz, atellerad@atellerad.cz, IČ 25194771, DIČ CZ25194771		RAŽÍTKA A PODPISY:	
ZPRACOVATEL: ING. ARCH. JAROSLAV DANĚK			
KRESLIL: ING. TEREZA LOUŽENSKÁ			
ČÍSLO ZAKÁZKY: 87/2022	ČÍSLO VÝKRESU:	ČÍSLO PARÉ:	
DATUM: ÚNOR 2024	2.1	1	
MĚŘÍTKO: 1 : 5 000			

ZÁZNAM O ÚČINNOSTI

DATUM NABYTÍ ÚČINNOSTI	
POŘIZOVATEL	SPRÁVNÍ ORGÁN, KTERÝ ÚPD VYDAL
OBCENÍ ÚŘAD DOUDLEBY ING. ARCH. JINDŘIŠKA KUPCOVÁ oprávněná osoba pořizovatele	ZASTUPITELSTVO OBCE DOUDLEBY
RAŽÍTKO A PODPIS:	RAŽÍTKO A PODPIS: