


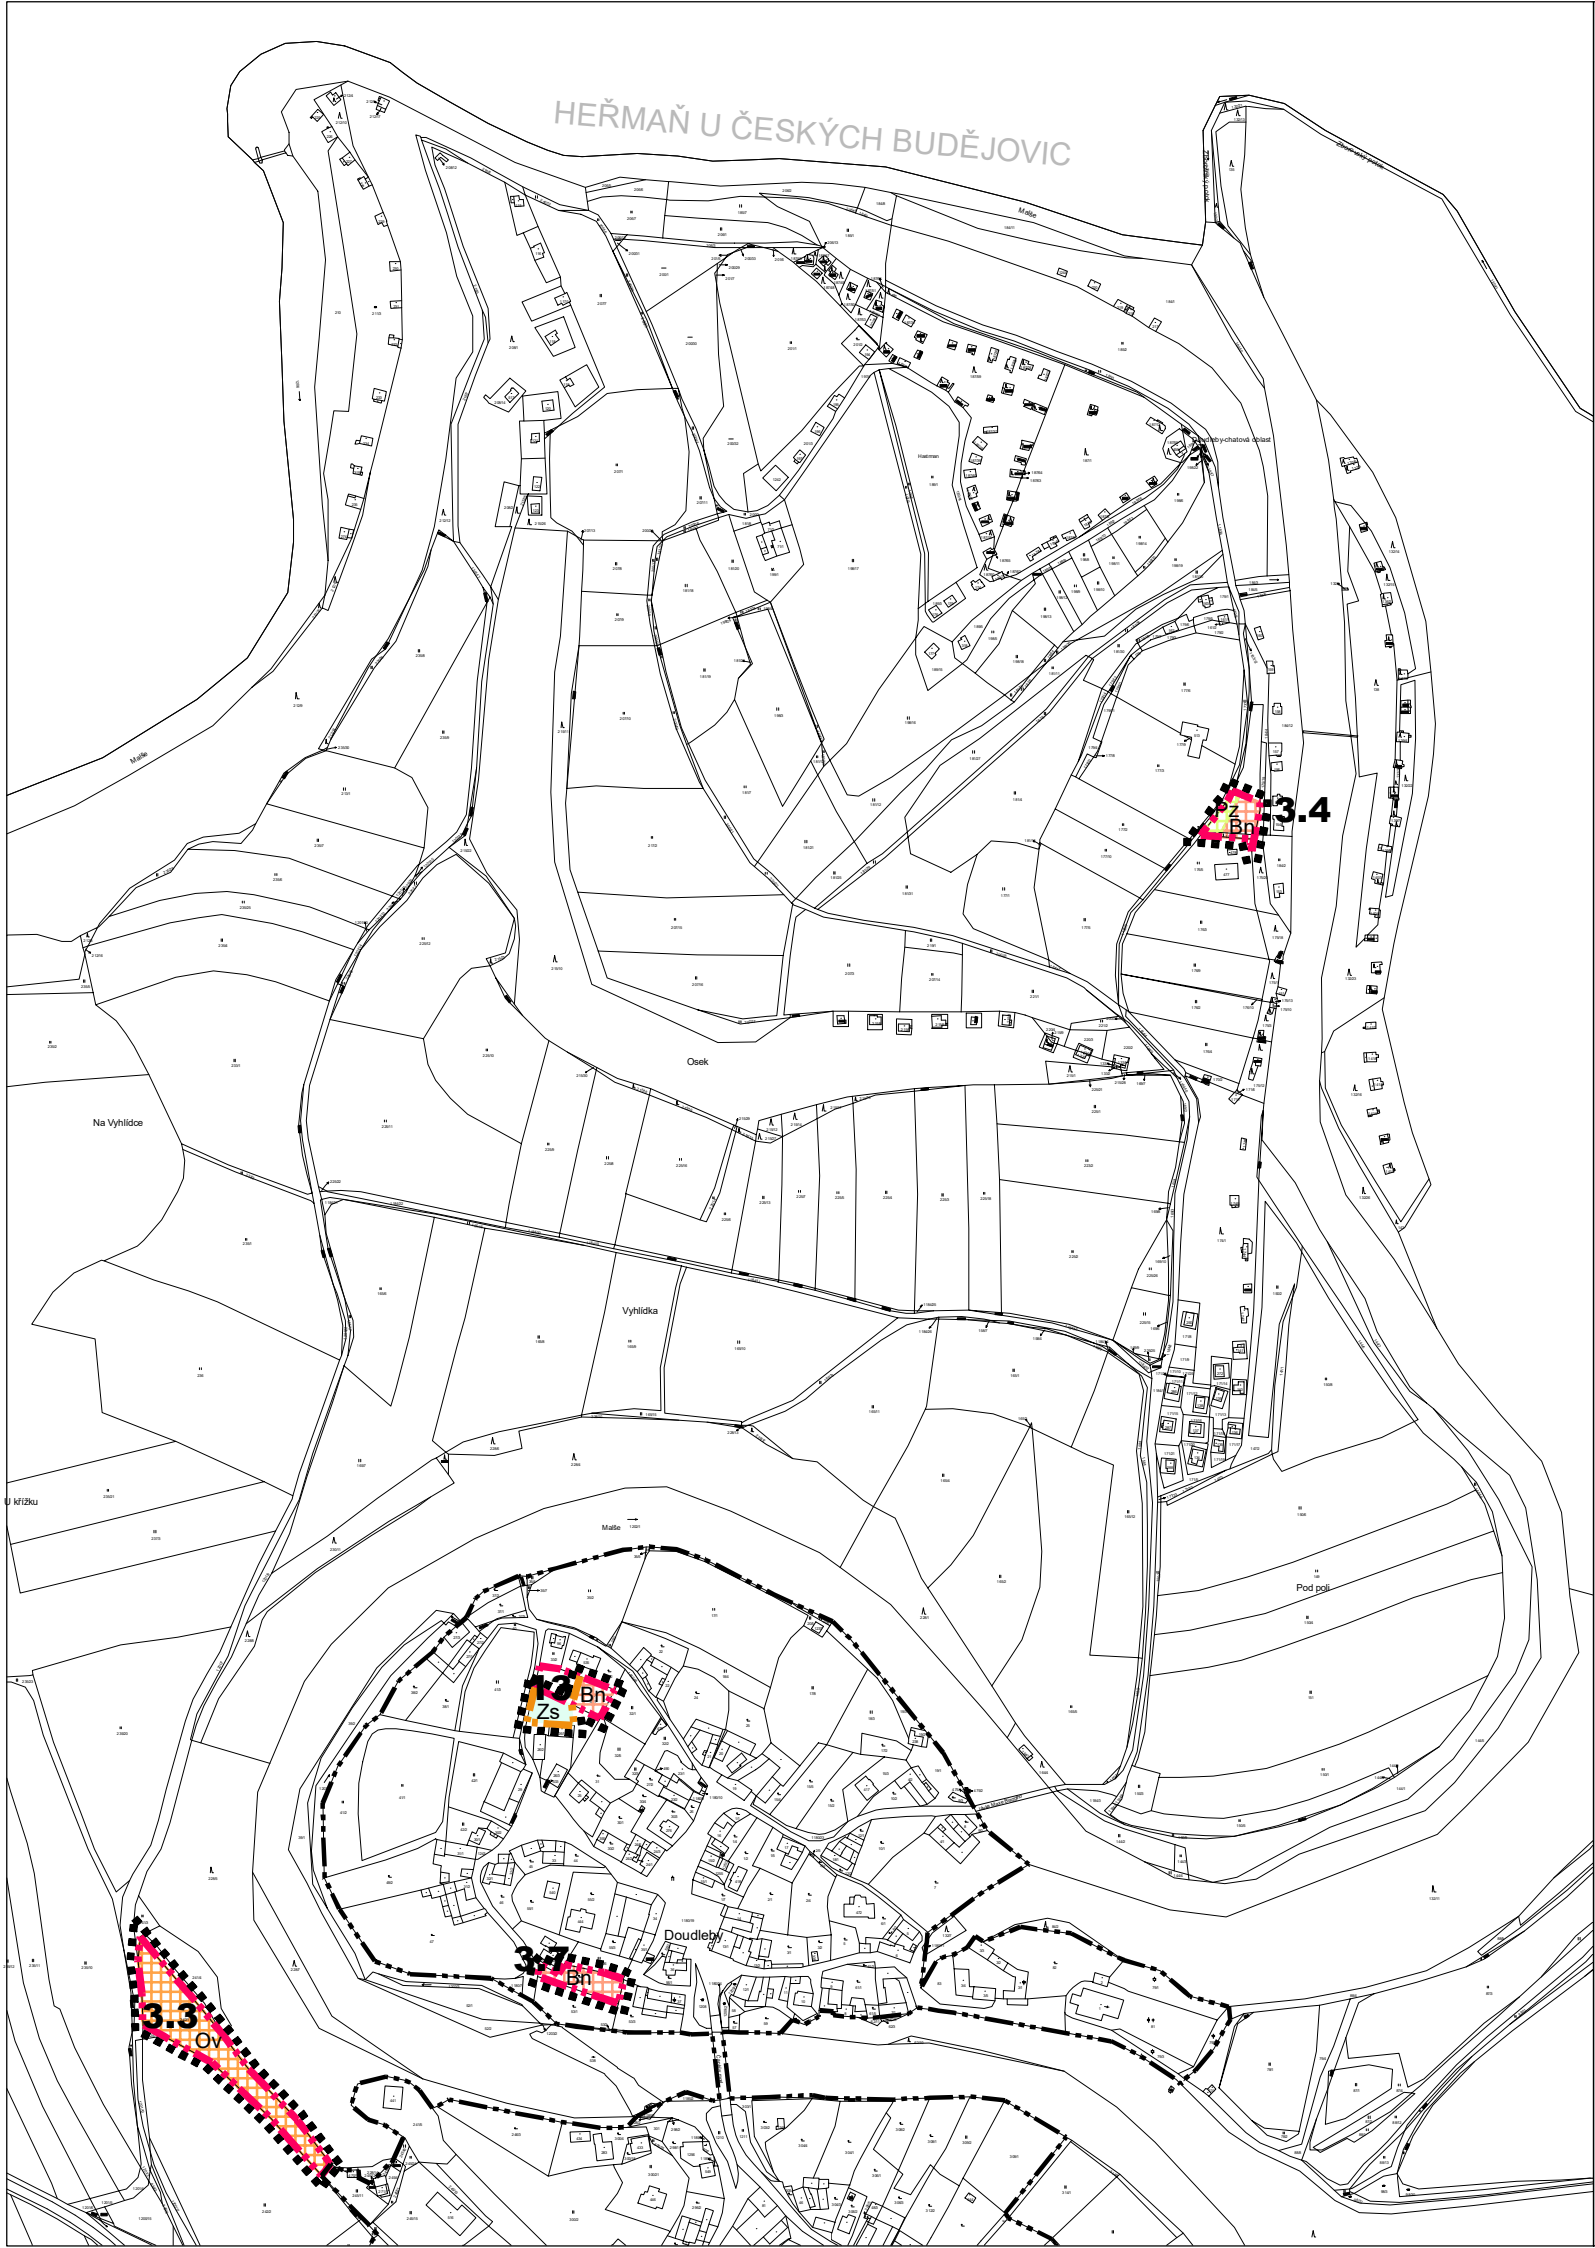

LEGENDA

	hranice řešeného území změny
	hranice zastavěného území ke dni 20.4.2023
	hranice zastavitelných ploch
	hranice zastavitelných ploch - zrušená
3.1	číslo změny / číslo plochy

PLOCHY S ROZDÍLNÝM ZPŮSOBEM VYUŽITÍ

plochy stabilizované	plochy změn		
	Bn	PLOCHY BYDLENÍ	nízkopodlažní
	Ov	PLOCHY OBČANSKÉHO VYBAVENÍ	veřejný zájem
	Pz	PLOCHY VEŘEJNÝCH PROSTRANSTVÍ	veřejná zeleň
Zs		PLOCHY ZEMĚDĚLSKÉ	sady a zahrady

Změna č. 3 ÚP Doudleby

VÝROK	HLAVNÍ VÝKRES	
PROJEKTOVÝ ATELIÉR AD s.r.o. ING. ARCH. JAROSLAV DANĚK		 RAZÍTKA A PODPISY:
HUSOVA 4, Č. BUDĚJOVICE, 370 01, TEL. 387 311 238, 605 277 998 www.atelierad.cz, atelierad@atelierad.cz, IČ 25194771, DIČ CZ25194771		
ZPRACOVATEL: ING. ARCH. JAROSLAV DANĚK		
KRESLIL: ING. TEREZA LOUŽENSKÁ		
ČÍSLO ZAKÁZKY: 87/2022	ČÍSLO VÝKRESU:	
DATUM: ÚNOR 2024	2.2	1
MĚŘÍTKO: 1 : 5 000		

ZÁZNAM O ÚČINNOSTI

DATUM NABYTÍ ÚČINNOSTI	
POŘIZOVATEL	SPRÁVNÍ ORGÁN, KTERÝ ÚPD VYDAL
OBECNÍ ÚŘAD DOUDLEBY	
ING. ARCH. JINDŘIŠKA KUPCOVÁ oprávněná osoba pořizovatele	ZASTUPITELSTVO OBCE DOUDLEBY
RAZÍTKO A PODPIS:	RAZÍTKO A PODPIS: