
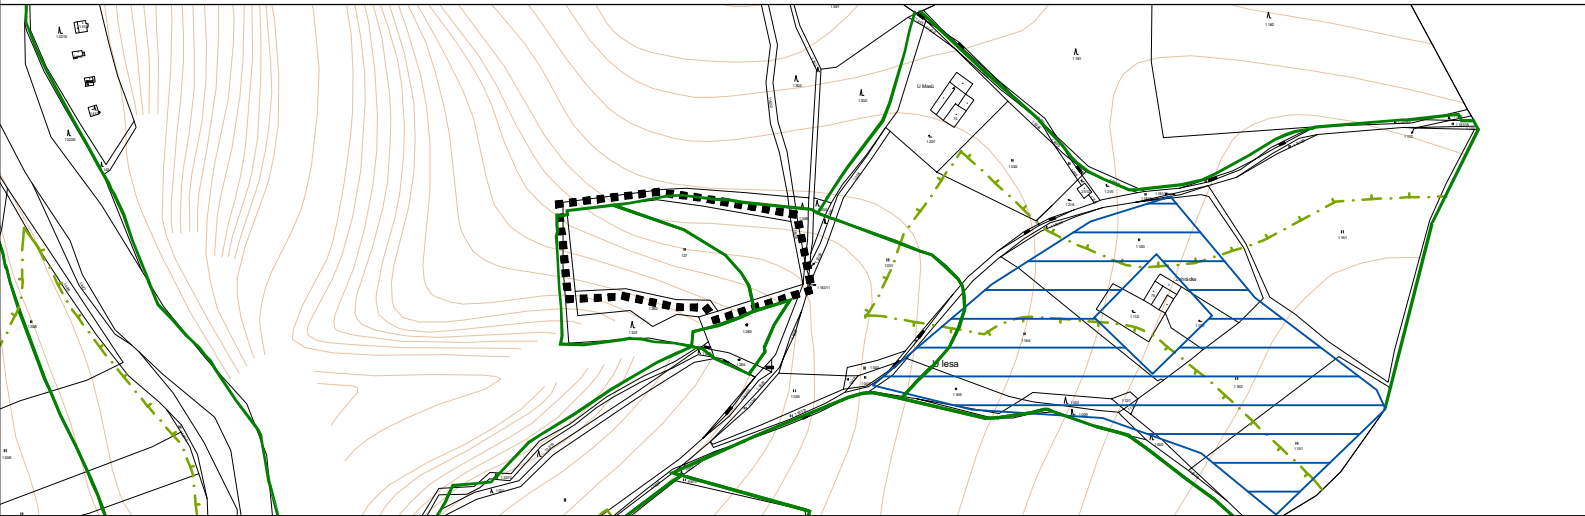


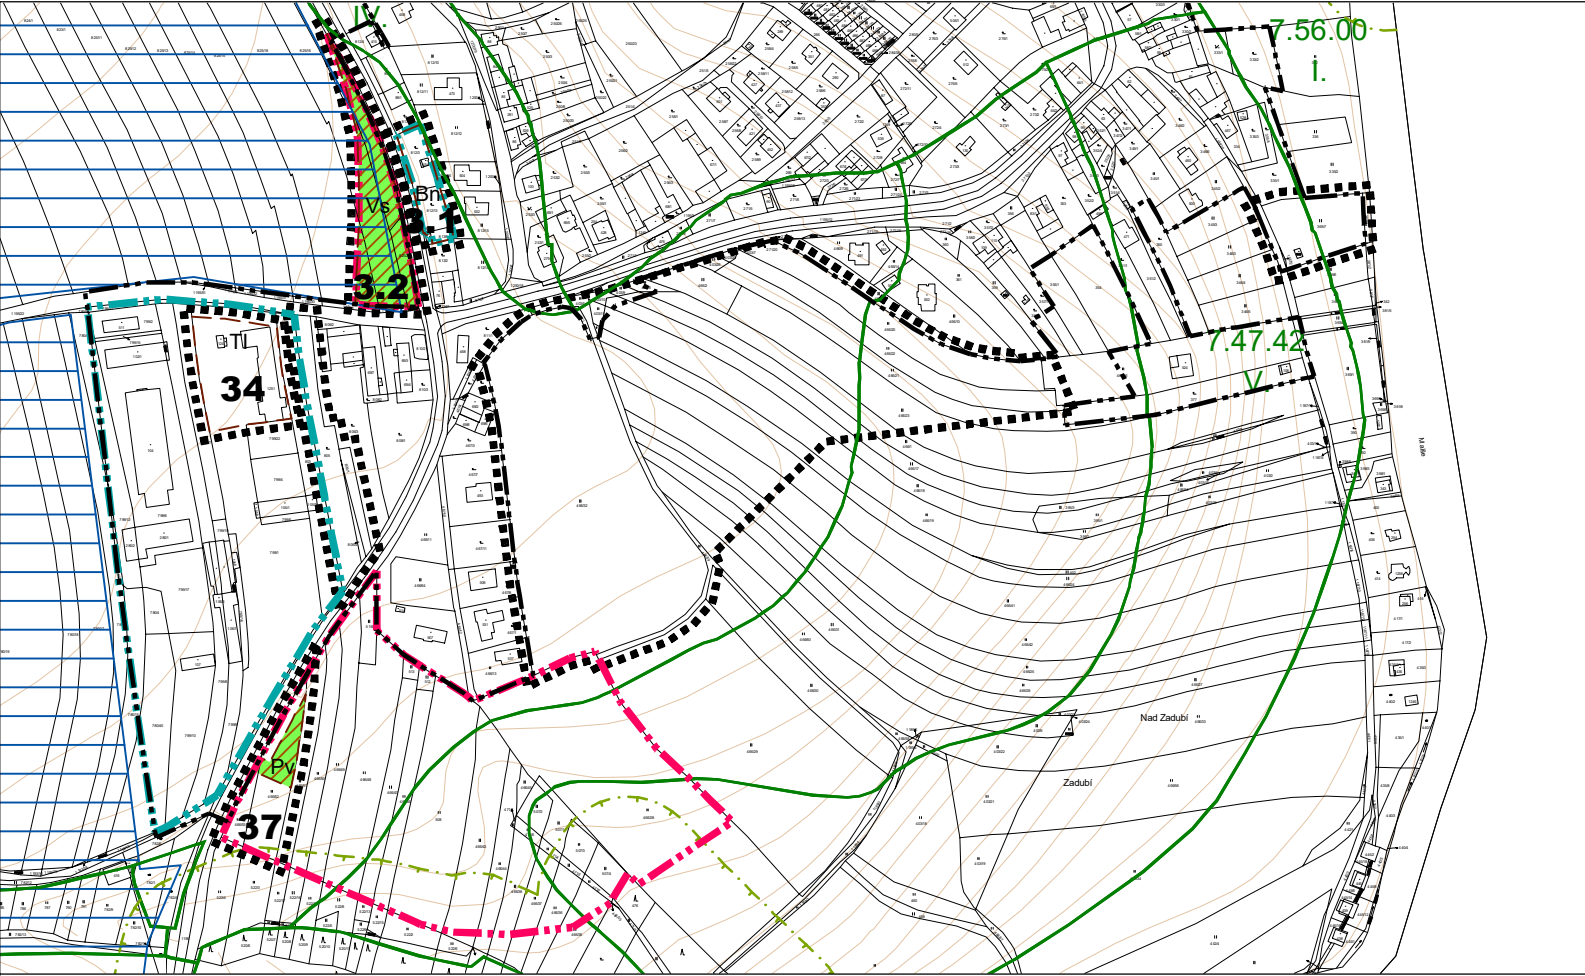

LEGENDA

	hranice řešeného území změny
	hranice zastavěného území ke dni 20.4.2023
	hranice zastavitelných ploch
	hranice ploch přestavby (změny stávající zástavby, rekonstrukční a rekultivační zásahy v území)
	hranice lokalit
3.1	číslo změny / číslo plochy

	vzdálenost 50 m od okraje lesa
	hranice BPEJ
7.29.01	číslo BPEJ
	meliorační plochy
	lokality z předchozích ÚPD
	III. třída ochrany

Změna č. 3 ÚP Doudleby

ODŮVODNĚNÍ		VÝKRES PŘEDPOKLÁDANÝCH ZÁBORŮ PŮDNÍCH FONDŮ	
PROJEKTOVÝ ATELIÉR AD s.r.o. ING. ARCH. JAROSLAV DANĚK  HUSOVA 4, Č. BUDĚJOVICE, 370 01, TEL. 387 311 238, 605 277 998 www.atellerad.cz, atellerad@atellerad.cz, IČ 25194771, DIČ CZ25194771		RAZÍTKA A PODPISY:	
ZPRACOVATEL: ING. ARCH. JAROSLAV DANĚK			
KRESLIL: ING. TEREZA LOUŽENSKÁ			
ČÍSLO ZAKÁZKY: 87/2022	ČÍSLO VÝKRESU:	ČÍSLO PARÉ:	
DATUM: ÚNOR 2024	4.1	1	
MĚŘÍTKO: 1 : 5 000			

ZÁZNAM O ÚČINNOSTI

DATUM NABYTÍ ÚČINNOSTI	
POŘIZOVATEL	SPRÁVNÍ ORGÁN, KTERÝ ÚPD VYDAL
OBECNÍ ÚŘAD DOUDLEBY ING. ARCH. JINDŘIŠKA KUPCOVÁ oprávněná osoba pořizovatele	ZASTUPITELSTVO OBCE DOUDLEBY
RAZÍTKO A PODPIS:	RAZÍTKO A PODPIS: