


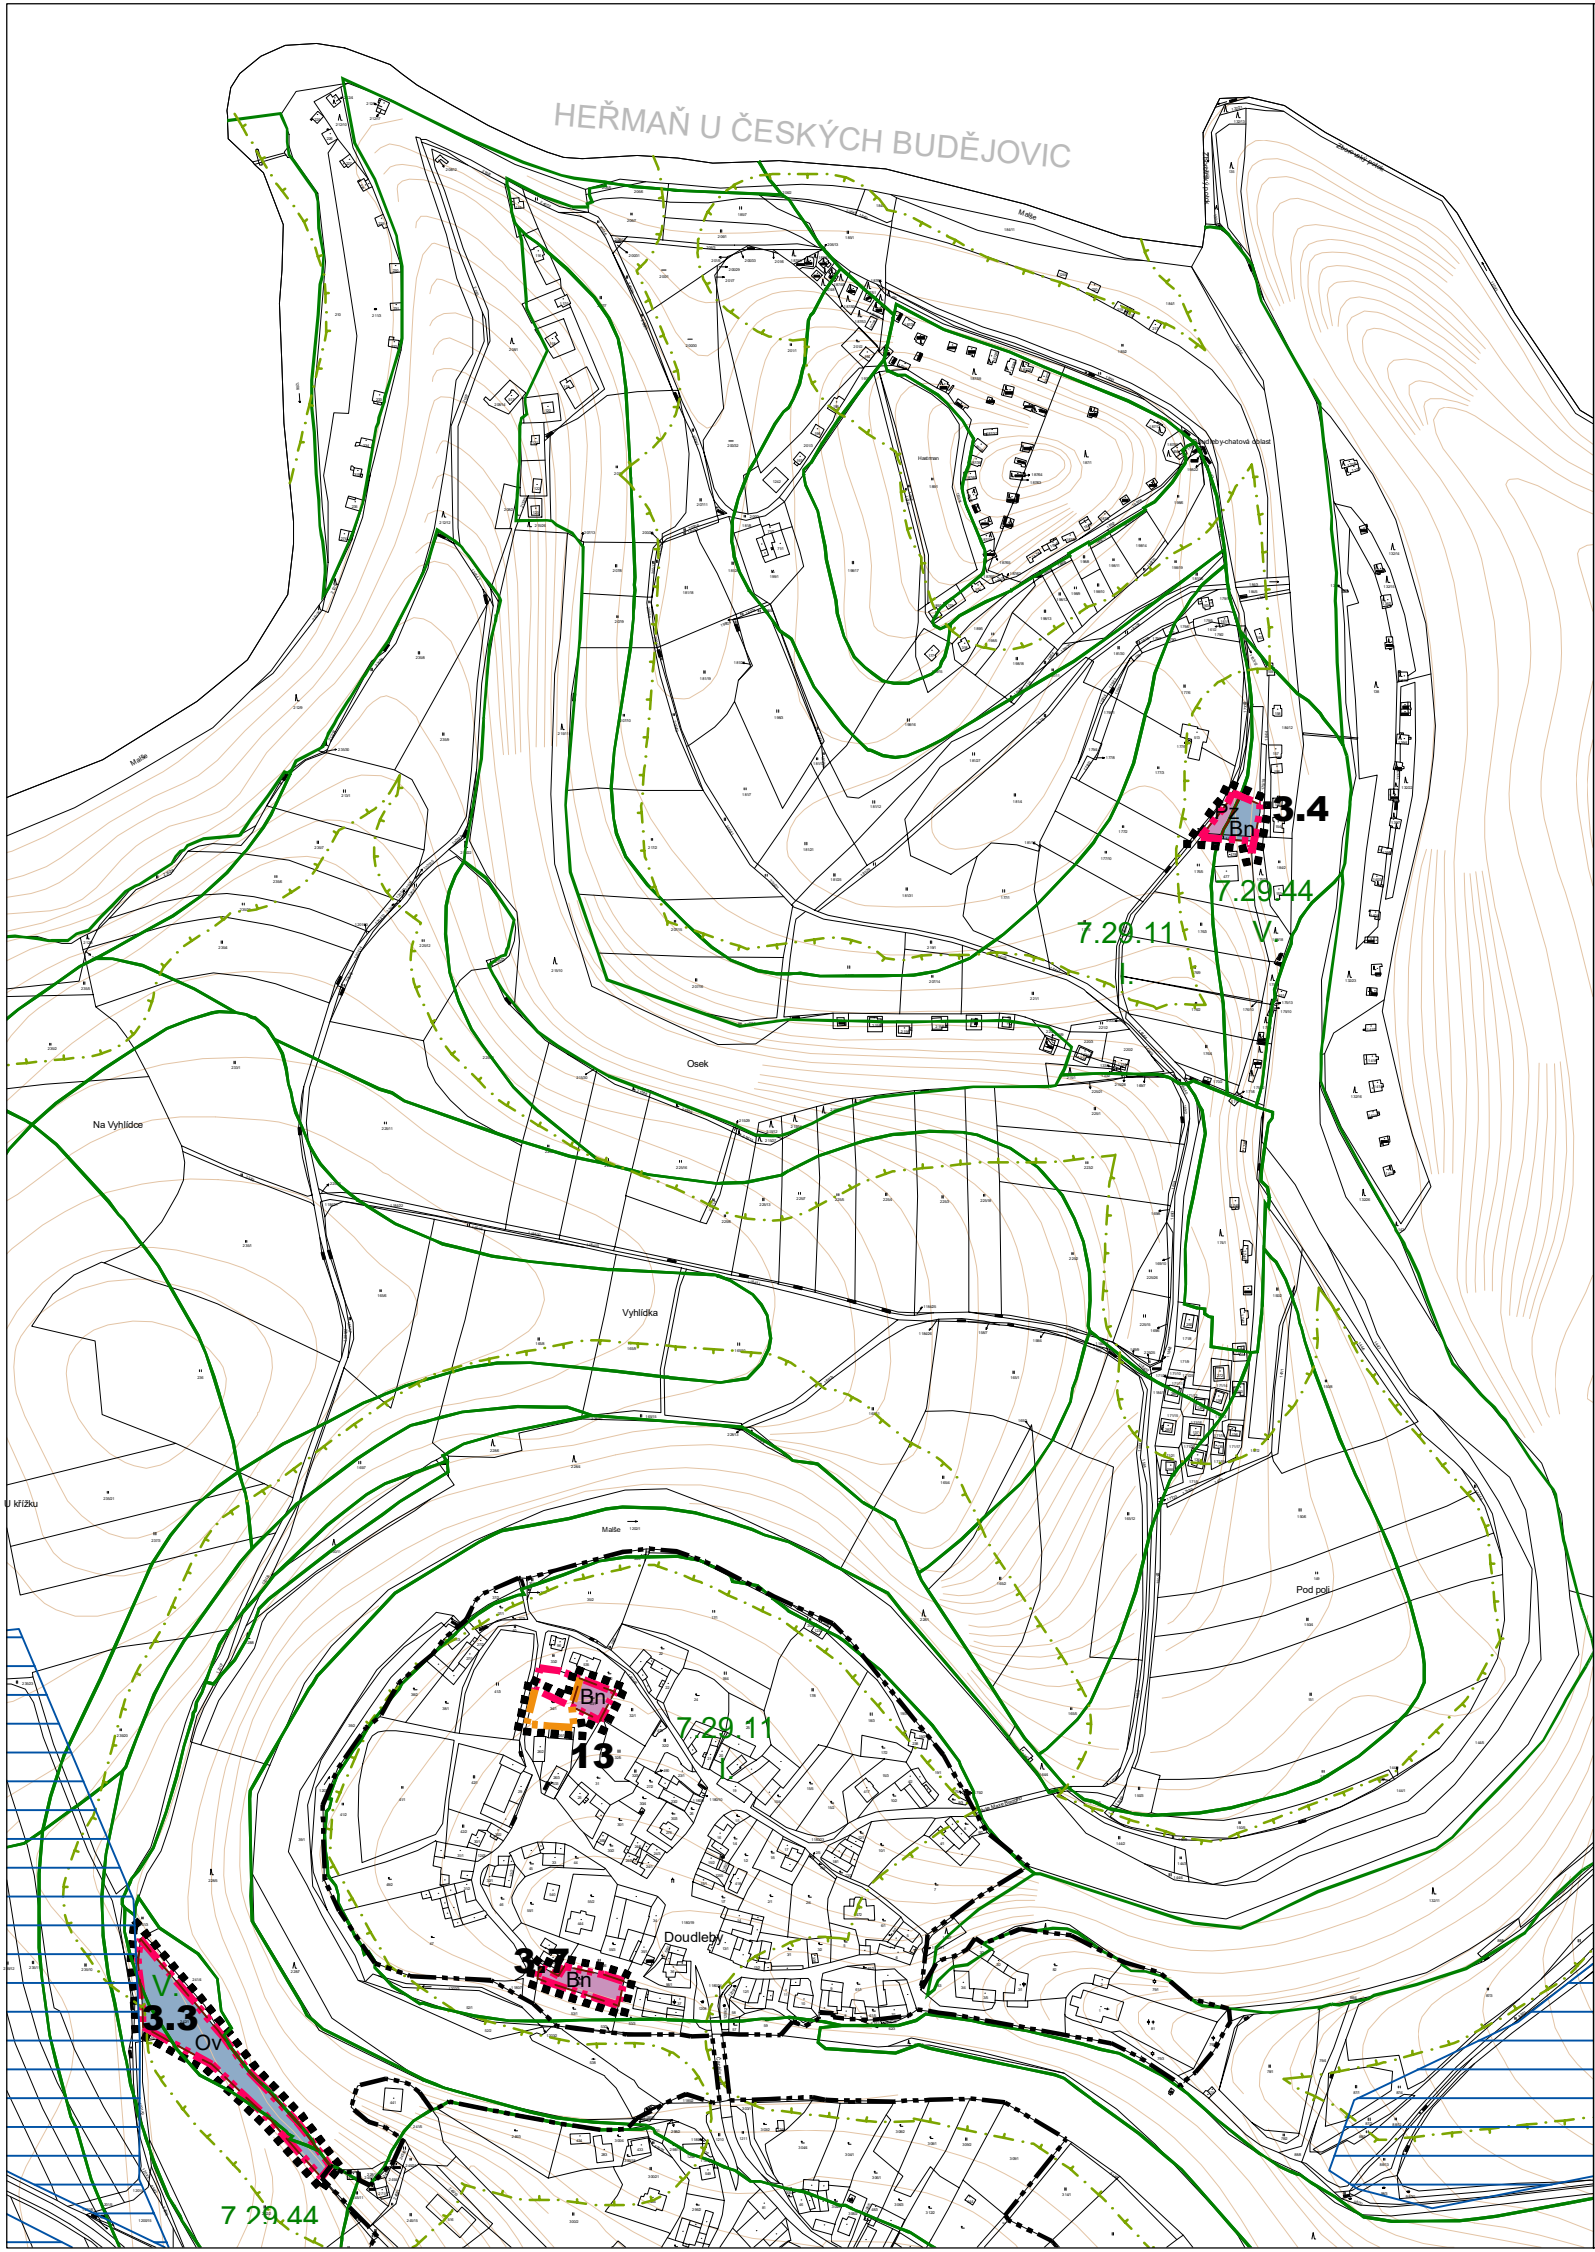

LEGENDA

	hranice řešeného území změny		
	hranice zastavěného území ke dni 20.4.2023		
	hranice zastavitelných ploch		
	hranice zastavitelných ploch - zrušená		
	hranice lokalit		
3.1	číslo změny / číslo plochy		
	vzdálenost 50 m od okraje lesa		
	meliorační plochy		
	hranice BPEJ	7.29.01	číslo BPEJ
	I. třída ochrany		V. třída ochrany

Změna č. 3 ÚP Doudleby

ODŮVODNĚNÍ		VÝKRES PŘEDPOKLÁDANÝCH ZÁBORŮ PŮDNÍCH FONDŮ	
PROJEKTOVÝ ATELIÉR AD s.r.o. ING. ARCH. JAROSLAV DANĚK			
HUSOVA 4, Č. BUDĚJOVICE, 370 01, TEL. 387 311 238, 605 277 998 www.atellerad.cz, atellerad@atellerad.cz, IČ 25194771, DIČ CZ25194771		RAZÍTKA A PODPISY:	
ZPRACOVATEL: ING. ARCH. JAROSLAV DANĚK			
KRESLIL: ING. TEREZA LOUŽENSKÁ			
ČÍSLO ZAKÁZKY: 87/2022	ČÍSLO VÝKRESU:	ČÍSLO PARÉ:	
DATUM: ÚNOR 2024	4.2	1	
MĚŘÍTKO: 1 : 5 000			

ZÁZNAM O ÚČINNOSTI

DATUM NABYTÍ ÚČINNOSTI			
POŘIZOVATEL		SPRÁVNÍ ORGÁN, KTERÝ ÚPD VYDAL	
OBECNÍ ÚŘAD DOUDLEBY ING. ARCH. JINDŘIŠKA KUPCOVÁ oprávněná osoba pořizovatele		ZASTUPITELSTVO OBCE DOUDLEBY	
RAZÍTKO A PODPIS:		RAZÍTKO A PODPIS:	