



Magistrát města České Budějovice

Stavební úřad

nám. Přemysla Otakara II, č. 1/1

Magistrát města České Budějovice

Ing. Vlastislav Eliáš

Stavební úřad

Kněžská 19

370 92 České Budějovice

Viz rozdělovník:

Internet: <http://www.c-budejovice.cz>

Značka: SU/7197/2023 Da

Č. j.: SU/7197/2023-6

Vyřizuje:

Ing.arch. Davidová Markéta

Tel.:

386804040

E-mail:

davidovam@c-budejovice.cz

Datum:

13.3.2024

OZNÁMENÍ POKRAČOVÁNÍ ÚZEMNÍHO ŘÍZENÍ VEŘEJNÁ VYHLÁŠKA

**EG.D, a.s., IČO 28085400, Lidická 1873/36, Černá Pole, 602 00 Brno 2,
kterou zastupuje MAŠEK ELEKTRO s.r.o., IČO 27651584, Krusičany 74, 257 41 Týnec nad
Sázavou**

(dále jen "žadatel") podal dne 12.12.2023 žádost o vydání územního rozhodnutí o umístění stavby:

Kabelové rozvody NN, Doudleby parc.č.445/18 - kabel NN, stavba č.1030080127 Doudleby, Straňany

na pozemku parc. č. 369/1 (trvalý travní porost), parc. č. 440/3 (ostatní plocha), parc. č. 400 (ostatní plocha), parc. č. 334 (ostatní plocha), parc. č. 445/18 (ostatní plocha), parc. č. 346/5 (trvalý travní porost), parc. č. 1187/9 (ostatní plocha), parc. č. 435/7 (ostatní plocha), parc. č. 1187/10 (ostatní plocha), parc. č. 377 (zahrada), parc. č. 443/6 (orná půda), parc. č. 390 (zahrada), parc. č. 1195/2 (ostatní plocha), parc. č. 369/4 (trvalý travní porost), parc. č. 435/3 (ostatní plocha), parc. č. 369/6 (trvalý travní porost), parc. č. 443/1 (orná půda), st. p. 434 (zastavěná plocha a nádvoří), parc. č. 369/2 (trvalý travní porost), parc. č. 443/3 (orná půda), parc. č. 1187/11 (ostatní plocha), parc. č. 346/3 (trvalý travní porost), parc. č. 1195/20 (ostatní plocha), parc. č. 1187/1 (ostatní plocha), parc. č. 345/3 (trvalý travní porost), parc. č. 346/7 (zahrada), parc. č. 435/6 (ostatní plocha), parc. č. 345/2 (trvalý travní porost), parc. č. 440/2 (ostatní plocha), parc. č. 346/6 (zahrada), parc. č. 346/4 (trvalý travní porost), parc. č. 398/3 (ostatní plocha), parc. č. 369/3 (trvalý travní porost), parc. č. 445/7 (ostatní plocha), parc. č. 1187/12 (ostatní plocha), parc. č. 414 (zahrada) v katastrálním území Doudleby. Uvedeným dnem bylo zahájeno územní řízení.

Stavba obsahuje:

Stávající kabel AYKY 4x95 a AYKY 4x35 bude odpojen a výměně za nový silnější NAVY 4x150 v nové trase. Délka trasy 670 m. Několik stávajících odběrných míst upraveno a budou připojena i nová odběrná místa.

Stavební úřad dne 15.12.2023 oznámil účastníkům řízení zahájení územního řízení, ve kterém upustil od ústního jednání a místního šetření a poskytl lhůtu 15 dnů k podání námitek a připomínek.

Dne 2.2.2024 byl stavebnímu úřadu doručen upravený situační výkres, jelikož došlo ze strany projektanta ke drobné úpravě projektované trasy v okolí p.č. 345/3, 346/3, 335/1 a 369/7 k.ú. Doudleby. Stavební úřad proto znovu poskytl účastníkům řízení 15 denní lhůtu k vyjádření se k podkladům a podání námitek a připomínek písemným opatřením ze dne 5.2.2024.

Dne 12.3.2024 stavební úřad obdržel od projektanta znovu upravený situační výkres, jelikož v předchozí verzi došlo ke grafické chybě v okolí upravované trasy p.č. 345/3, 346/3, 335/1 a 369/7 k.ú. Doudleby. Stavební úřad proto opět poskytuje účastníkům řízení 15 denní lhůtu k vyjádření se k podkladům a podání námitek a připomínek.

Stavební úřad České Budějovice, jako stavební úřad příslušný podle § 13 odst. 1 písm. c) zákona č. 183/2006 Sb., o územním plánování a stavebním řádu (stavební zákon), ve znění pozdějších předpisů (dále jen "stavební zákon"), oznamuje podle § 87 odst. 1 stavebního zákona pokračování územního řízení. Dotčené orgány mohou uplatnit závazná stanoviska, účastníci řízení své námitky a veřejnost připomínky do

15 dnů od doručení tohoto oznámení.

K později uplatněným závazným stanoviskům, námitkám a připomínkám nebude přihlédnuto. Účastníci řízení mohou nahlížet do podkladů rozhodnutí (Stavební úřad České Budějovice, úřední dny pondělí a středa od 8,00 do 17,00 hod. a pátek od 8,00 do 11,30 hod.).

Stanovení okruhu účastníků územního řízení:

Okruh účastníků územního řízení je vymezen v rámci ustanovení § 85 stavebního zákona. Podle tohoto ustanovení účastníky územního řízení je žadatel: EG.D, a.s., IČO 28085400, Lidická 1873/36, Černá Pole, 602 00 Brno 2; obec, na jejímž území má být požadovaný záměr uskutečněn, vlastník pozemku nebo stavby, na kterých má být požadovaný záměr uskutečněn, není-li sám žadatelem, nebo ten, kdo má jiné věcné právo k tomuto pozemku nebo stavbě a osoby, jejichž vlastnické nebo jiné věcné právo k sousedním stavbám nebo k sousedním pozemkům nebo stavbám na nich může být územním řízením přímo dotčeno. Z citovaného ustanovení vyplývá, že významnou povinností stavebního úřadu je v územním řízení individualizovat okruh jeho účastníků. Jde tedy o subjektivní posouzení, které přísluší provést stavebnímu úřadu podle okolností konkrétního případu. Na podkladě uvedených skutečností stavební úřad individualizoval okruh účastníků v zahájeném územním řízení v předmětné věci jak výše uvedeno.

Stavební úřad ve smyslu ustanovení § 87 odst. 1 stavebního zákona doručuje oznámení o zahájení územního řízení a další úkony v řízení účastníkům řízení a dotčeným orgánům jednotlivě, nejde-li o řízení s velkým počtem účastníků; v řízení s velkým počtem účastníků se oznámení o zahájení řízení a další úkony v řízení doručují postupem podle § 144 odst. 6 zákona č. 500/2004 Sb., správní řád (dále jen „správní řád“).

Protože se v tomto případě jedná o řízení s velkým počtem účastníků, kterým se dle ustanovení § 144 odst. 1 správního řádu, rozumí řízení s více než 30 účastníky, je řízení **vedeno veřejnou vyhláškou**. Oznámení o zahájení řízení a další úkony v řízení jsou účastníkům územního řízení uvedených v **§ 85 odst. 1 písm. b), § 85 odst. 2** stavebního zákona, doručováno „veřejnou vyhláškou“ dle ustanovení § 144 správního řádu, a to tak, že účastníci řízení podle § 85 odst. 2 písm. b) stavebního zákona se identifikují označením pozemků a staveb evidovaných v katastru nemovitostí.

Účastníci územního řízení podle § 85 odst. 1 písm. a) stavebního zákona:

EG.D, a.s., IČO 28085400, Lidická 1873/36, Černá Pole, 602 00 Brno 2,

Účastníci územního řízení podle § 85 odst. 1 písm. b) stavebního zákona:

Obec Doudleby, IČO 00244813, Doudleby 6, 370 07 České Budějovice 7 (jako obec, na jejímž území má být požadovaný záměr uskutečněn)

Eva Záblická, Klaricova 1062/1, 370 04 České Budějovice 4
Jindra Votrubová, Ant. Barcala 1369/32, 370 05 České Budějovice 5
Jiří Votruba, Ant. Barcala 1369/32, 370 05 České Budějovice 5
Obec Doudleby, Doudleby 6, 370 07 České Budějovice 7
Markéta Hakl, Pražská tř. 1499/15, 370 04 České Budějovice 4
Josef Hadač, Straňany 3, Doudleby, 370 07 České Budějovice 7
Marie Parýzková, Plavská 1417/34, 370 07 České Budějovice 7
Josef Hadač, Straňany 3, Doudleby, 370 07 České Budějovice 7
PhDr. Jaroslav Vaněk, Josefy Kolářové 1011/14, 370 11 České Budějovice 11
Irena Vaňková Nestávalová, Josefy Kolářové 1011/14, 370 11 České Budějovice 11
Jan Kotisa, Straňany 13, Doudleby, 370 07 České Budějovice 7
Zuzana Kotisová, Straňany 13, Doudleby, 370 07 České Budějovice 7
Josef Šafránek, Kpt. Stránského 1001/9, Praha 9-Černý Most, 198 00 Praha 98
Ivana Lahodná, Štítného 82/10, 370 01 České Budějovice 1
Mgr. Helena Bednářová, Boršovská 1202/18, 370 07 České Budějovice 7
Zdeněk Šmíd, Straňany 9, Doudleby, 370 07 České Budějovice 7
Správci sítí:
EG.D, a.s., Lidická 1873/36, Černá Pole, 602 00 Brno 2
CETIN a.s., Českomoravská 2510/19, 190 00 Praha 9-Libeň
EG.D, a.s., Lidická 1873/36, Černá Pole, 602 00 Brno 2
ČEVAK a.s., Severní 2264/8, 370 10 České Budějovice 10
Jihočeský vodárenský svaz, S. K. Neumanna 292/19, 370 01 České Budějovice 1

Těmto účastníkům řízení se doručuje veřejnou vyhláškou.

Poučení:

Závazná stanoviska, která mohou dotčené orgány uplatňovat podle ustanovení § 4 odst. 4 stavebního zákona a námitky účastníků řízení, musí být uplatněny nejpozději při ústním jednání, jinak se k nim nepřihlíží. Jestliže dojde k upuštění od ústního jednání, musí být závazná stanoviska dotčených orgánů podle ustanovení § 4 odst. 4 a námitky účastníků řízení uplatněny ve stanovené lhůtě; jinak se k nim nepřihlíží.

K závazným stanoviskům a námitkám k věci, o kterých bylo rozhodnuto při vydání územně plánovací dokumentace, se nepřihlíží.

Účastník řízení ve svých námitkách uvede skutečnosti, které zakládají jeho postavení jako účastníka řízení, a důvody podání námitek; k námitkám, které překračují rozsah stanovený v ustanovení § 89 odst. 4 stavebního zákona, se nepřihlíží.

Podle ustanovení § 89 odst. 4 stavebního zákona obec uplatňuje v územním řízení námitky k ochraně zájmů obce a zájmů občanů obce. Osoba, která může být účastníkem řízení podle ustanovení § 85 odst. 2 písm. a) a b) stavebního zákona, může uplatňovat námitky proti projednávanému záměru v rozsahu, jakým může být její právo přímo dotčeno. Osoba, která je účastníkem řízení podle zvláštního právního předpisu, může v územním řízení uplatňovat námitky pouze v rozsahu, v jakém je projednávaným záměrem dotčen veřejný zájem, jehož ochranou se podle zvláštního právního předpisu zabývá. K námitkám, které nesplňují uvedené požadavky, se nepřihlíží.

Námitku, o které nedošlo k dohodě mezi účastníky řízení, stavební úřad posoudí na základě obecných požadavků na výstavbu, závazných stanovisek, popřípadě rozhodnutí dotčených orgánů nebo technických norem, pokud taková námitka nepřesahuje rozsah jeho působnosti. Nedošlo-li k dohodě o námitce občanskoprávní povahy, stavební úřad si o ní učiní úsudek a rozhodne ve věci; to neplatí v případě námitek týkajících se existence nebo rozsahu vlastnických nebo jiných věcných práv.

Nechá-li se některý z účastníků zastupovat, předloží jeho zástupce písemnou plnou moc.

Účastník nebo jeho zástupce je povinen předložit na výzvu oprávněné úřední osoby průkaz totožnosti. Průkazem totožnosti se rozumí doklad, který je veřejnou listinou, v němž je uvedeno jméno a příjmení, datum narození a místo trvalého pobytu, popřípadě bydliště mimo území České republiky a z něhož je

Účastníci územního řízení podle § 85 odst. 2 písm. a) stavebního zákona:

vlastník pozemku nebo stavby, na kterých má být požadovaný záměr uskutečněn, není-li sám žadatelem, nebo ten, kdo má jiné věcné právo k tomuto pozemku nebo stavbě, jedná se o pozemky:

st. p. 434, parc. č. 369/1, 440/3, 400, 334, 445/18, 346/5, 1187/9, 435/7, 1187/10, 377, 443/6, 390, 1195/2, 369/4, 435/3, 369/6, 443/1, 369/2, 443/3, 1187/11, 346/3, 1195/20, 1187/1, 345/3, 346/7, 435/6, 345/2, 440/2, 346/6, 346/4, 398/3, 369/3, 445/7, 1187/12, 414 v katastrálním území Doudleby

Michaela Mrkvanová, Straňany 56, Doudleby, 370 07 České Budějovice 7
Ing. Marta Toullová, Tyršova 4, 373 41 Hluboká nad Vltavou
David Matějčík, Ke Skleníkům 150, Roudné, 370 07 České Budějovice 7
Josef Bostl, Straňany 74, Doudleby, 370 07 České Budějovice 7
Zdeněk Páleníček, Seifertova 1527/16, 130 00 Praha 3-Žižkov
Pavel Navrátil, E. Beneše 679/33, 370 06 České Budějovice 6
Kateřina Navrátilová, E. Beneše 679/33, 370 06 České Budějovice 6
Mgr. Helena Bednářová, Boršovská 1202/18, 370 07 České Budějovice 7
Obec Doudleby, Doudleby 6, 370 07 České Budějovice 7
Věra Kohoutová, Jírovcova 2117/85, 370 04 České Budějovice 4
Miluše Marková, Bezdrevská 1125/27, 370 11 České Budějovice 11
Ing. Jakub Hort, Jílovice 70, 373 32 Jílovice u Trhových Svin
Ing. Barbora Hortová, V Březinách 1892/1, 370 05 České Budějovice 5
Mag. Mgr. Ondřej Klaban, Mirošovická 366, 251 64 Mnichovice
Marie Svobodová, Straňany 27, Doudleby, 370 07 České Budějovice 7
Radim Chyňava, Straňany 107, Doudleby, 370 07 České Budějovice 7
Radek Turín, Straňany 23, Doudleby, 370 07 České Budějovice 7
Jaroslav Navrátil, Plav 125, 370 07 České Budějovice 7
Jiří Hejna, Straňany 101, Doudleby, 370 07 České Budějovice 7
Alena Hejnová, Straňany 101, Doudleby, 370 07 České Budějovice 7
MUDr. Ivana Prollová, Netolická 1147/1, 370 05 České Budějovice 5
Josef Šafránek, Kpt. Stránského 1001/9, Praha 9-Černý Most, 198 00 Praha 9
Věra Kohoutová, Jírovcova 2117/85, 370 04 České Budějovice 4
Stanislav Bakota, Straňany 68, Doudleby
Josef Bakota, Straňany 5, Doudleby, 370 07 České Budějovice 7
Ivana Špulková, Straňany 52, Doudleby, 370 07 České Budějovice 7
Mgr. Helena Bednářová, Boršovská 1202/18, 370 07 České Budějovice 7
Mag. Mgr. Ondřej Klaban, Mirošovická 366, 251 64 Mnichovice
Pavel Krba, Smetanova 456, 394 03 Horní Cerekev
Ing. Pavel Novák, Staroměstská 2261/6, 370 04 České Budějovice 4
Hana Nováková, Staroměstská 2261/6, 370 04 České Budějovice 4

Těmto účastníkům se doručuje jednotlivě.

Účastníci územního řízení podle § 85 odst. 2 písm. b) stavebního zákona:

osoby, jejichž vlastnické nebo jiné věcné právo k sousedním stavbám anebo sousedním pozemkům nebo stavbám na nich může být územním rozhodnutím přímo dotčeno, jedná se o pozemky:

st. p. 59, 467, 61, parc. č. 335/1, 392, 1187/5, 403/2, 403/16, 398/1, 398/4, 1187/8, 398/5, 417/1, 417/2, 442/5, 466/56, 435/1, 445/8, 369/8, 466/16, 369/7, 335/4, 406, 466/19, 466/27, 466/33, 445/9 v katastrálním území Doudleby

Účastníci řízení - další dotčené osoby:

Pavla Haiklová, Straňany 24, Doudleby, 370 07 České Budějovice 7
Petr Haikl, Straňany 24, Doudleby, 370 07 České Budějovice 7
Josef Bostl, Straňany 74, Doudleby, 370 07 České Budějovice 7
Miroslav Bostl, Straňany 22, Doudleby, 370 07 České Budějovice 7
Tomáš Bostl, J. Plachty 2059/5, 370 04 České Budějovice 4
Věra Bostlová, Straňany 22, Doudleby, 370 07 České Budějovice 7
Ivan Klimenda, Strádova 941/2, 370 07 České Budějovice 7

patrná i podoba, popřípadě jiný údaj umožňující správnímu orgánu identifikovat osobu, která doklad předkládá, jako jeho oprávněného držitele.

Každý, kdo činí úkony jménem právnické osoby, musí prokázat své oprávnění. V téže věci může za právnickou osobu současně činit úkony jen jedna osoba.

Stavební úřad upozorňuje stavebníka na zaplacení správního poplatku podle zákona č. 634/2004 Sb., o správních poplatcích, ve znění pozdějších předpisů položky 17 odst. 1 písm. e) ve výši 1000 Kč, **celkem ve výši 1000 Kč**. Správní poplatek musí být zaplacen nejpozději před vydáním rozhodnutí. Správní poplatek lze zaplatit i bezhotovostním převodem na bankovní účet č. 4209282/0800, vedený u České spořitelny, a.s., jako variabilní symbol uveďte 1131361, konstantní symbol 0379, specifický symbol 71972023. Výše uvedená částka může být uhrazena rovněž na pokladně Magistrátu města České Budějovice, náměstí Přemysla Otakara II č. 1, 2, České Budějovice, v úřední dny pondělí a středa od 8,00 do 17,00 hod. a pátek od 8,00 do 11,30 hod. nebo na podatelně Stavebního úřadu, Kněžská 19, České Budějovice, v pondělí a středu od 8,00 do 17,00 hod., v úterý a čtvrtek od 7,00 do 15,00 hod. a v pátek od 8,00 do 14,30 hod. **Doklad o zaplacení prosím předložte správnímu orgánu.**

Ing. Vlastislav Eliáš
vedoucí Stavebního úřadu
České Budějovice

Toto oznámení musí být vyvěšeno po dobu 15 dnů na úřední desce Magistrátu města České Budějovice (popřípadě místně příslušných obecních úřadů). Věšební lhůta začíná den následující po dni vyvěšení. Sejmutí vyhlášky je možno následující pracovní den po posledním (patnáctém) dni věšební lhůty. Po uplynutí lhůty a vyznačení údajů musí být vyhláška neprodleně vrácena zpět stavebnímu úřadu.

Oznámení bude zveřejněno způsobem umožňující dálkový přístup.

Vyvěšeno dne:

Sejmuto dne:

Razítko, podpis orgánu, který potvrzuje vyvěšení a sejmutí oznámení.

Obdrží:

navrhovatelé (dodejky)

MAŠEK ELEKTRO s.r.o., IDDS: t4zkgmv

Obec Doudleby, Doudleby 6, 370 07 České Budějovice 7

ostatní účastníci (dodejky)

Michaela Mrkvanová, Straňany 56, Doudleby, 370 07 České Budějovice 7
Ing. Marta Toullová, Tyršova 4, 373 41 Hluboká nad Vltavou
David Matějíček, Ke Skleníkům 150, Roudné, 370 07 České Budějovice 7
Josef Bostl, Straňany 74, Doudleby, 370 07 České Budějovice 7
Zdeněk Páleníček, Seifertova 1527/16, 130 00 Praha 3-Žižkov
Pavel Navrátil, E. Beneše 679/33, 370 06 České Budějovice 6
Kateřina Navrátilová, E. Beneše 679/33, 370 06 České Budějovice 6
Mgr. Helena Bednářová, Boršovská 1202/18, 370 07 České Budějovice 7
Věra Kohoutová, Jírovcova 2117/85, 370 04 České Budějovice 4
Miluše Marková, Bezdrevská 1125/27, 370 11 České Budějovice 11
Ing. Jakub Hort, Jílovice 70, 373 32 Jílovice u Trhových Svin
Ing. Barbora Hortová, V Březinách 1892/1, 370 05 České Budějovice 5
Mag. Mgr. Ondřej Klaban, Mirošovická 366, 251 64 Mnichovice
Marie Svobodová, Straňany 27, Doudleby, 370 07 České Budějovice 7
Radim Chyňava, Straňany 107, Doudleby, 370 07 České Budějovice 7
Radek Turín, Straňany 23, Doudleby, 370 07 České Budějovice 7
Jaroslav Navrátil, Plav 125, 370 07 České Budějovice 7
Jiří Hejna, Straňany 101, Doudleby, 370 07 České Budějovice 7
Alena Hejnová, Straňany 101, Doudleby, 370 07 České Budějovice 7
MUDr. Ivana Prollová, Netolická 1147/1, 370 05 České Budějovice 5
Josef Šafránek, Kpt. Stránského 1001/9, Praha 9-Černý Most, 198 00 Praha 98
Věra Kohoutová, Jírovcova 2117/85, 370 04 České Budějovice 4
Stanislav Bakota, Straňany 68, Doudleby
Josef Bakota, Straňany 5, Doudleby, 370 07 České Budějovice 7
Ivana Špulková, Straňany 52, Doudleby, 370 07 České Budějovice 7
Mgr. Helena Bednářová, Boršovská 1202/18, 370 07 České Budějovice 7
Mag. Mgr. Ondřej Klaban, Mirošovická 366, 251 64 Mnichovice
Pavel Krba, Smetanova 456, 394 03 Horní Cerekev
Ing. Pavel Novák, Staroměstská 2261/6, 370 04 České Budějovice 4
Hana Nováková, Staroměstská 2261/6, 370 04 České Budějovice 4

dotčené orgány

Magistrát města - odbor ochrany životního prostředí, - zde -

Magistrát města - odbor dopravy a silničního hospodářství, -zde-

Ostatním účastníkům je toto oznámení doručováno dle § 144 odst. 2 správního řádu „**veřejnou vyhláškou**“. Seznam účastníků, kterým je doručováno veřejnou vyhláškou, je uveden na jiném místě tohoto rozhodnutí.

ostatní se žádostí o zveřejnění pro doručení účastníkům řízení:


Magistrát města – kancelář tajemníka KT -UD - Úřední deska, - zde -

- se žádostí o zveřejnění na úřední desce po dobu 15 dnů, vyznačení data vyvěšení a sejmutí a vrácení zpět stavebnímu úřadu a současně o zveřejnění způsobem umožňujícím dálkový přístup

obecní úřad Doudleby

- se žádostí o zveřejnění na úřední desce po dobu 15 dnů, vyznačení data vyvěšení a sejmutí a vrácení zpět stavebnímu úřadu a současně o zveřejnění způsobem umožňujícím dálkový přístup

Grafická příloha oznámení o zahájení územního řízení, kterou tvoří situační výkres předmětu územního řízení a jeho vazeb a účinků na o

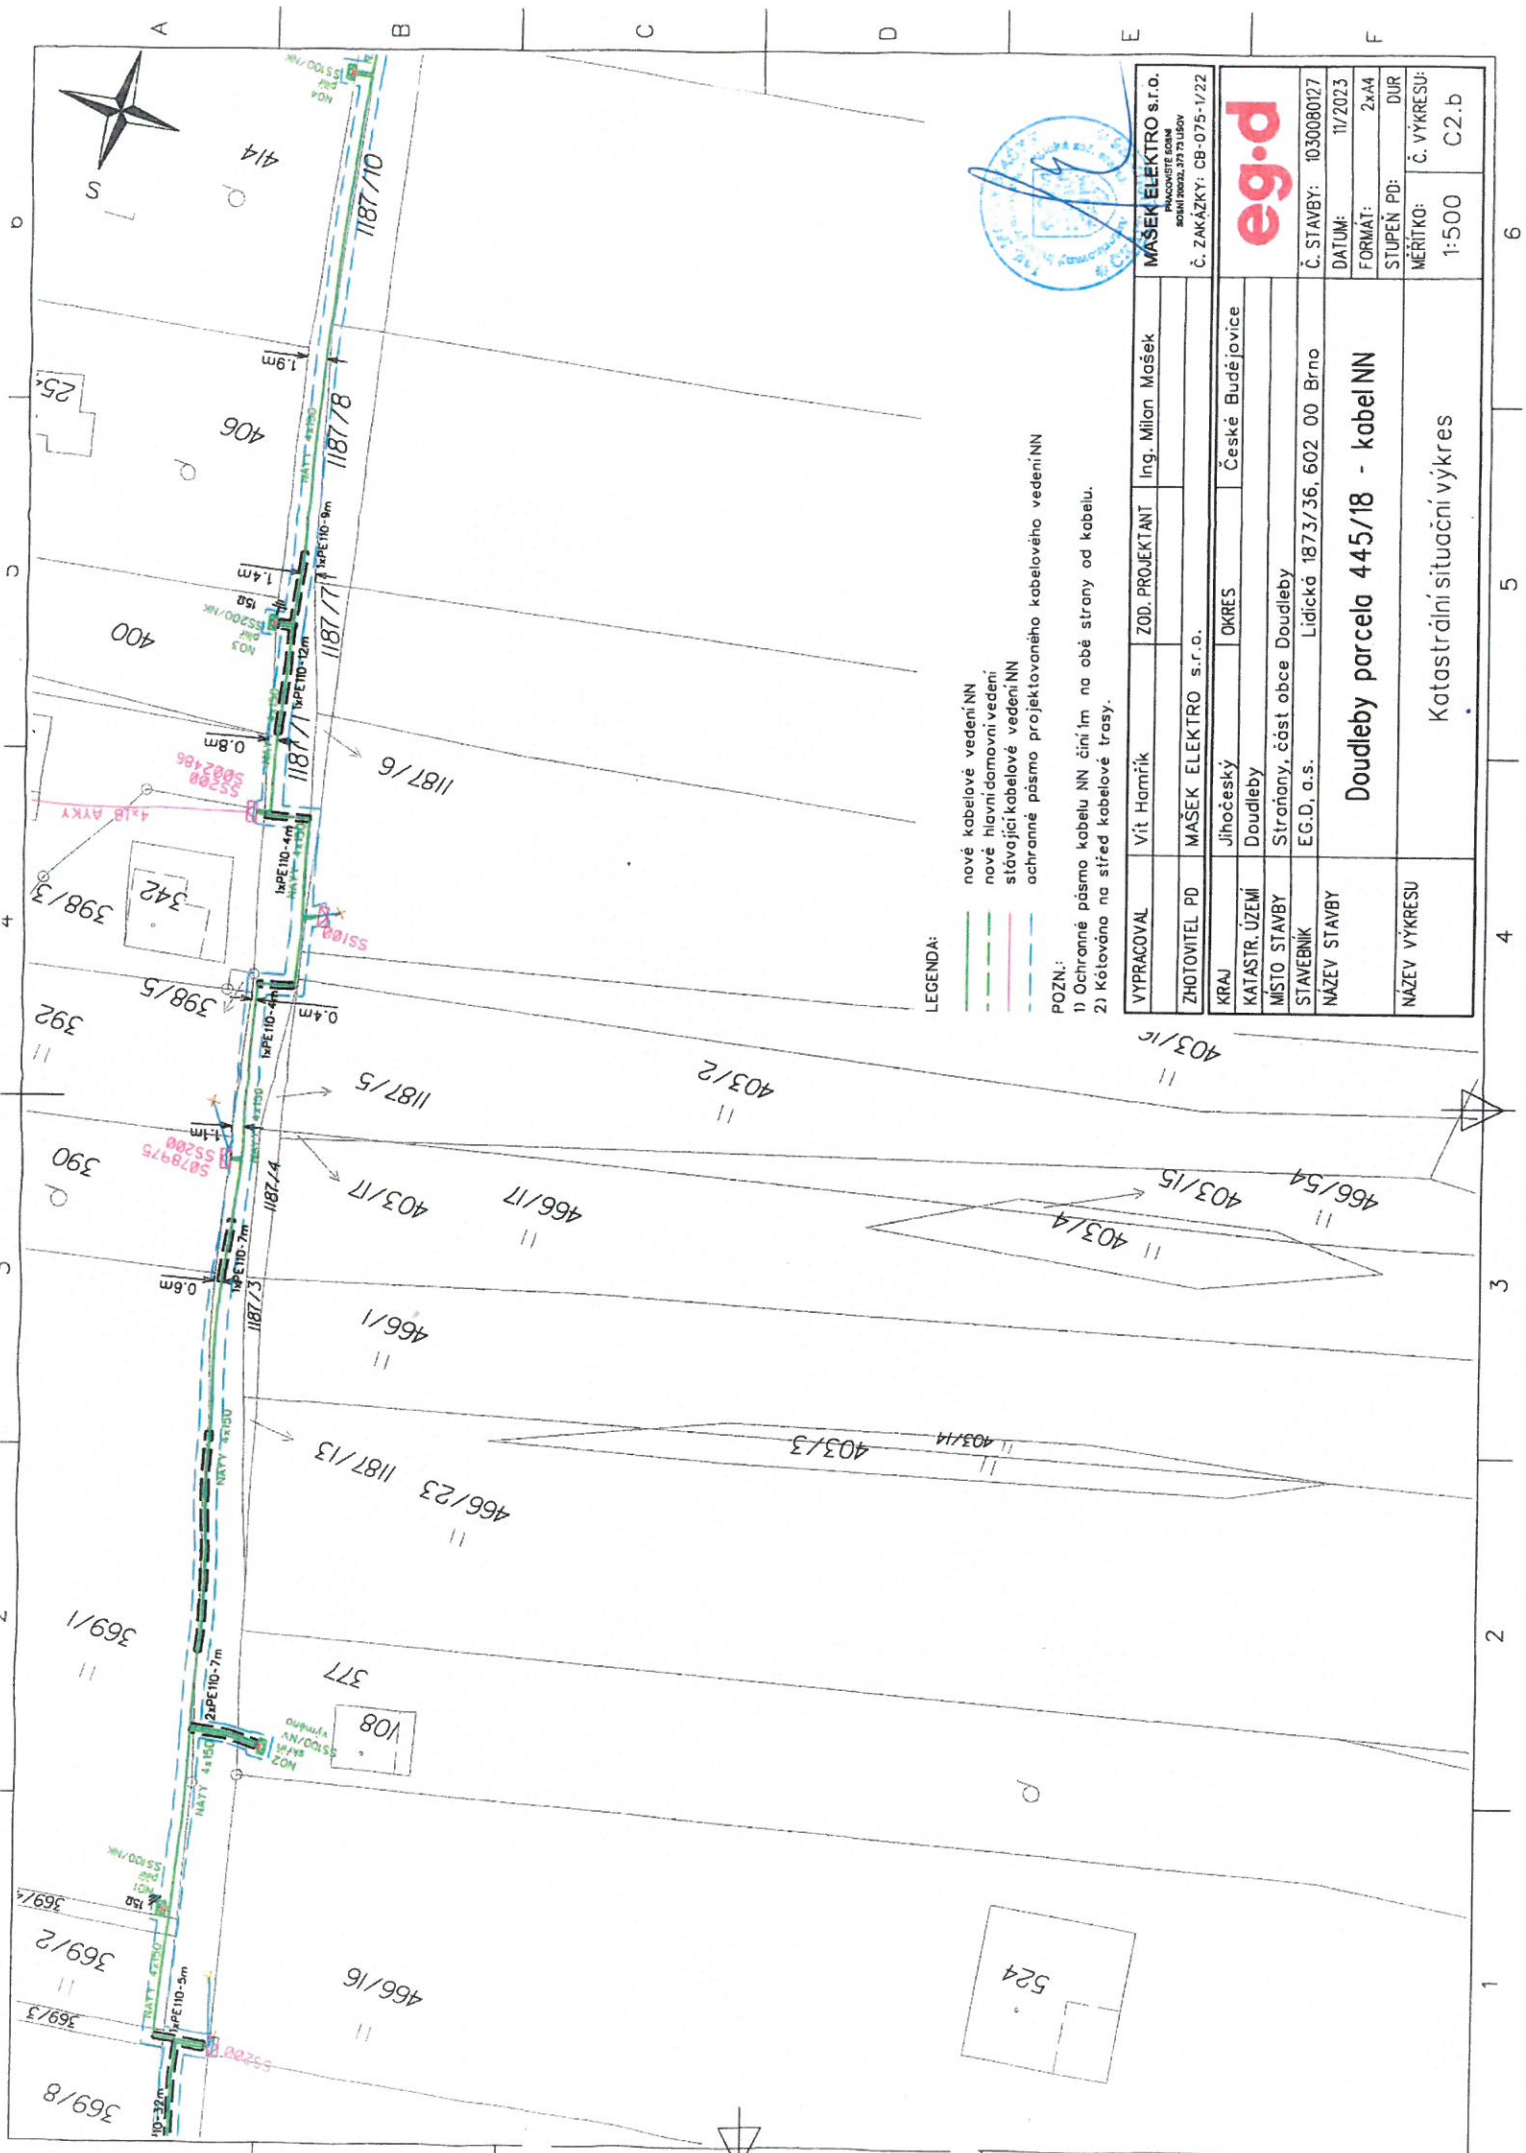

LEGENDA:

- nové kabelové vedení NN
- nové hlavní domovní vedení
- stávající kabelové vedení NN
- ochranné pásmo projektovaného kabelového vedení NN

POZN.:

- Ochranné pásmo kabelu NN činí 1m na obě strany od kabelu.
- Kótováno na střed kabelové trasy.

VYPRACOVAL	Vít Hamřík	ZOD. PROJEKTANT	Ing. Milan Mašek
ZHOTOVITEL PD	MAŠEK ELEKTRO s.r.o.		
KRAJ	Jihočeský	OKRES	České Budějovice
KATASTR. ÚZEMÍ	Doudleby		
MÍSTO STAVBY	Stráňany, část obce Doudleby		
STAVEBNÍK	EG.D, a.s.		
NÁZEV STAVBY	Lidická 1873/36, 602 00 Brno		

MAŠEK ELEKTRO s.r.o. PRACOVNÍSTE EDNA ROČNÍ PRÁCE 373 73 UŠOV Č. ZAKÁZKY: CB-075-1/22		eg.d	
Č. STAVBY: 1030080127		DATUM: 11/2023	
FORMÁT: 2x44		STUPEŇ PD: DUR	
MĚŘÍTKO: Č. VÝKRESU: 1:500		C2.b	
NÁZEV VÝKRESU		Katastrální situační výkres	
Doudleby parcela 445/18 - kabel NN			



