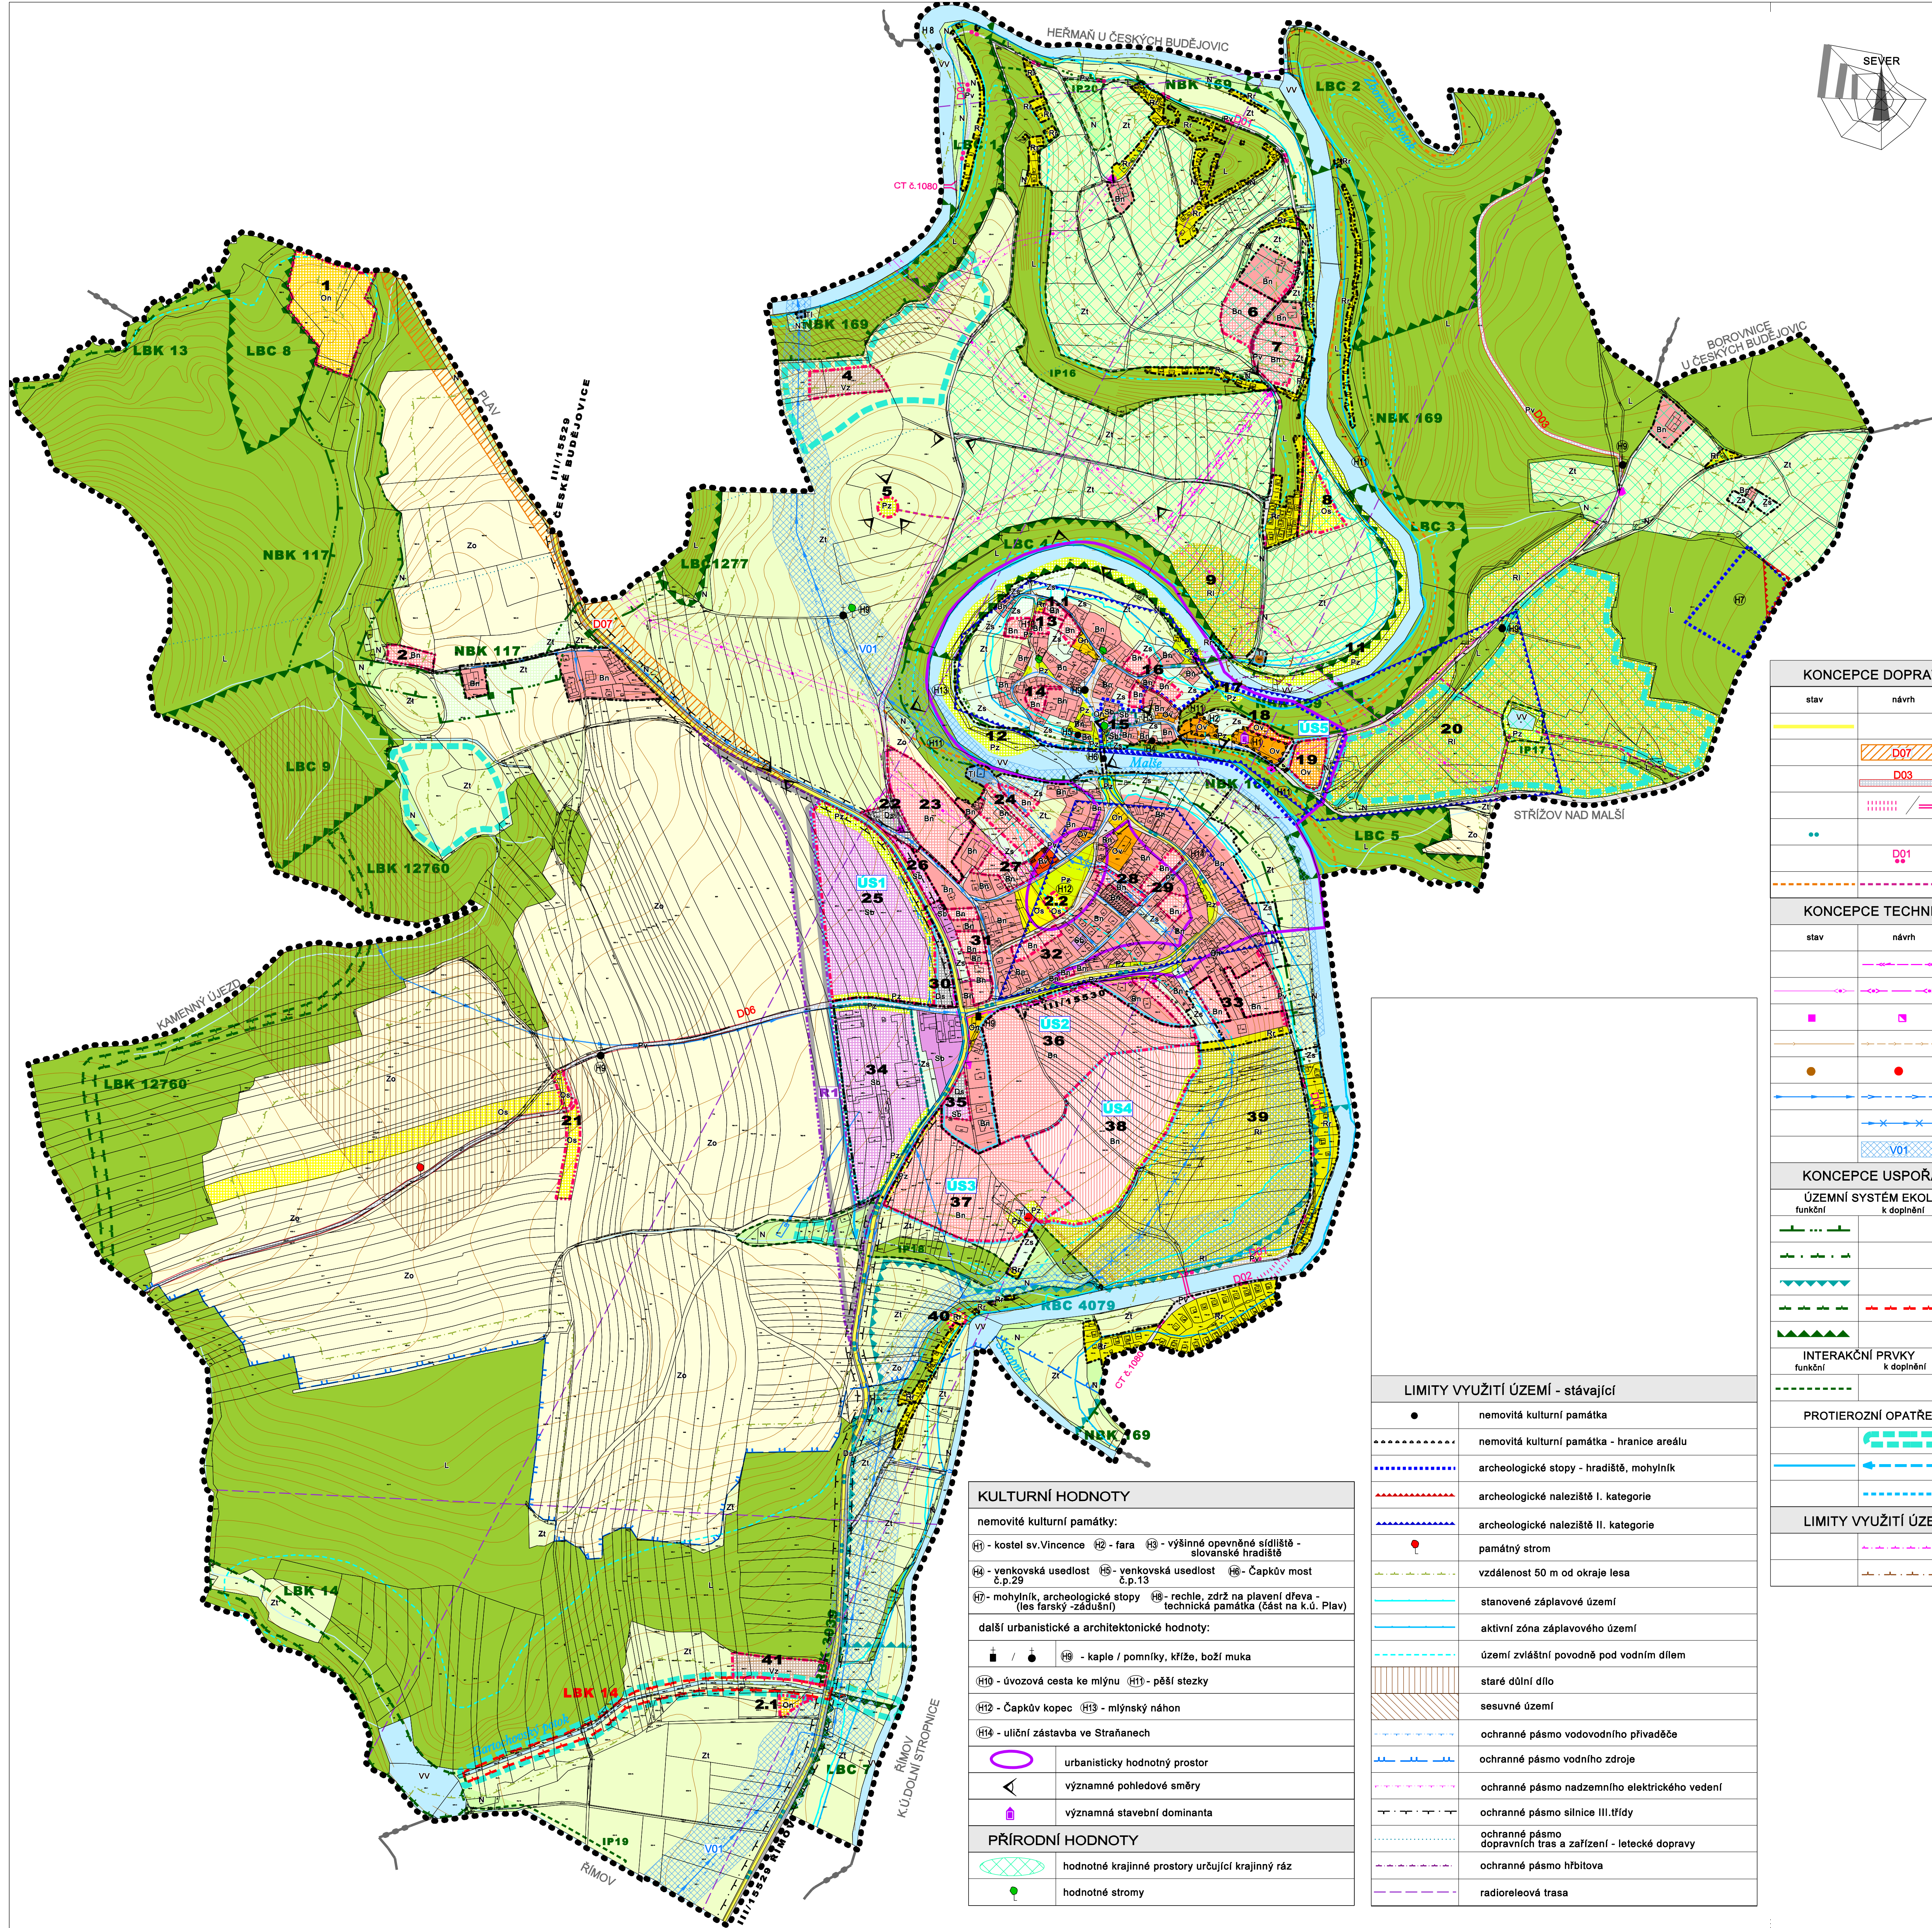


ÚZEMNÍ PLÁN DOUDLEBY

ÚPLNÉ ZNĚNÍ PO ZMĚNÁCH Č. 1, 2

ODŮVODNĚNÍ - KOORDINAČNÍ VÝKRES

LEGENDA

.....	hranice řešeného (správního) území		hranice ploch přestavby (změny stávající zástavby, rekonstrukční a rekultivační zásahy v území)
-----	hranice katastrálního území	US4	hranice ploch - uloženo prověření změn územní studii
-----	hranice zastavěného území ke dni 11.1.2018	25	číslo plochy
-----	hranice zastavitelných ploch	2.1	číslo změny / číslo plochy
-----	hranice územní rezervy		

KONCEPCE DOPRAVNÍ INFRASTRUKTURY		
stav	návrh	
-----	-----	silnice III. třídy
-----	-----	koridor pro přeložku silnice III/15529
-----	-----	místní komunikace
-----	-----	brod / lávka
-----	-----	cyklotrasy
-----	-----	cyklistické stezky, trasy
-----	-----	pěší komunikace
KONCEPCE TECHNICKÉ INFRASTRUKTURY		
stav	návrh	
-----	-----	kabelové elektrické vedení 22kV
-----	-----	nadzemní elektrické vedení 22kV
-----	-----	trafostanice
-----	-----	kanalizace
-----	-----	ČOV
-----	-----	vodovod
-----	-----	vodovod ke zrušení
-----	-----	koridor pro zásobování vodou (zdvojení přivaděče z nádrže Římov)
KONCEPCE USPOŘÁDÁNÍ KRAJINY		
ÚZEMNÍ SYSTÉM EKOLOGICKÉ STABILITY		
funkční	k doplnění	
-----	-----	nadregionální biokoridor
-----	-----	regionální biokoridor
-----	-----	regionální biocentrum
-----	-----	lokální biokoridor
-----	-----	lokální biocentrum
INTERAKČNÍ PRVKY		
funkční	k doplnění	
-----	-----	interakční prvek
PROTIEROZNÍ OPATŘENÍ A OCHRANA PŘED POVODNĚMI		
-----	-----	plochy retenčních opatření
-----	-----	technická opatření - zachytňný příkop
-----	-----	technická opatření - ochranná hrázka
LIMITY VYUŽITÍ ÚZEMÍ - navržené		
-----	-----	ochranné pásmo nadzemního elektrického vedení
-----	-----	maximální hranice negativního vlivu - ČOV

PLOCHY S ROZDÍLNÝM ZPŮSOBEM VYUŽITÍ			
plochy stabilizované	plochy změn	územní rezervy	
Bn	Bn		PLOCHY BYDLENÍ
Bv	Bv		nízkopodlažní
Rr	Rr		vícepodlažní
Rr	Rr		PLOCHY REKREACE
Ov	Ov		plochy staveb pro rodinnou rekreaci
On	On		rekreační louky
Os	Os		veřejný zájem
Os	Os		neveřejný zájem
Pv	Pv		sport a tělovýchova
Pz	Pz		obecné
Sb	Sb		PLOCHY VEŘEJNÝCH PROSTRANSTVÍ
Sb	Sb		veřejná zeleň
Ds	Ds		PLOCHY SMÍŠENÉ OBYTNÉ
Ti	Ti		PLOCHY DOPRAVNÍ INFRASTRUKTURY
Ti	Ti		silniční doprava
Vz	Vz		PLOCHY TECHNICKÉ INFRASTRUKTURY
Vv	Vv		PLOCHY VÝROBY A SKLADOVÁNÍ
Zo	Zo		PLOCHY VODNÍ A VODOHOSPODÁŘSKÉ
Zi	Zi		pozemky zemědělských staveb
Zs	Zs		PLOCHY ZEMĚDĚLSKÉ
L	L		orná půda
N	N		trvalý travní porost
			sady a zahrady
			PLOCHY LESNÍ
			PLOCHY SMÍŠENÉ NEZASTAVĚNÉHO ÚZEMÍ
			přírodě blízké ekosystémy

ZÁZNAM O ÚČINNOSTI	
Změna č.2 územního plánu Doudleby	
správní orgán, který změnu č.2 ÚP vydal	pořizovatel
Zastupitelstvo obce Doudleby	Magistrát města České Budějovice odbor územního plánování
datum nabytí účinnosti:	oprávněná úřední osoba pořizovatele: Ing. Luboš Láca, vedoucí odboru územního plánování

ODŮVODNĚNÍ - KOORDINAČNÍ VÝKRES

	VEDOUcí PROJEKTANTŮ	ZODPOVĚDNÝ PROJEKTANT	KRESLIL
	Ing. arch. Š.Tukalová	Ing. arch. Š.Tukalová	Ing. arch. I.Vořelová
	INVESTOR	PORIZOVATEL	
	OBEC DOUDLEBY	Magistrát města České Budějovice, odbor územního plánování	
DATUM		VERZE	
08 / 2020		1 : 5 000	
AKCE			
ÚZEMNÍ PLÁN DOUDLEBY			
ÚPLNÉ ZNĚNÍ PO ZMĚNÁCH Č. 1, 2			
VÝKRES			
ODŮVODNĚNÍ - KOORDINAČNÍ VÝKRES			
370 06 ČESKÉ BUDĚJOVICE			
			II.1